



๑
โครงการก่อสร้างถนนคสล.
๑
ซอยพิทักษ์ทอง
๑
ม.5 ต.ลิปะน้อย อ.เกาะสมุย จ.สุราษฎร์ธานี^๑

เทศบาลนครเกาะสมุย
๑
อ.เกาะสมุย จ.สุราษฎร์ธานี^๑



โครงการ PROJECT

โครงการก่อสร้างถนน ค.ล.ล.

ซอยพิทักษ์ทอง

หมู่ที่ 5 ต.ลิปะน้อย
อ.เกาะลันตา จ.กระบี่

สำรวจ

นายปิยะพงษ์ ริงกว้าง
นายช่างโยธาชำนาญงาน

เขียนแบบ

นายบุญฤทธิ์ คำหวาน
ผ.ช.นายช่างเขียนแบบ

สถาปนิก

นางสาวยุพรี ศุขยดวง
สถาปนิกปฏิบัติการ

วิศวกรโครงการ

นายพิชิต จิมแก้ว
ผ.ช.วิศวกรโยธา

นายสุริยา ศักดิ์ชาติ
วิศวกรโยธาปฏิบัติการ

ตรวจ

นายจรัส ดวงคำ
รักษาการในตำแหน่ง
หน.ฝ่ายควบคุมการก่อสร้าง

ตรวจ

นายสุวรรณ บุญสืบเที่ยง
ผอ.ส่วนควบคุม การก่อสร้างอาคารและผังเมือง

ตรวจ

นายโกสินทร์ เชมภูลิขิต
ผอ.สำนักงานช่าง

เห็นชอบ

นายรังสรรค์ ทองหยัด
รองปลัดเทศบาล

เห็นชอบ

นายสุธรรม ล้ามทอง
รองนายกเทศมนตรี

อนุมัติ

นายรามเนตร ใจกว้าง
นายกเทศมนตรีนครเกาะลันตา

รายละเอียด

DRAWING TITLE

DWG. NO.


A-01

SHEET NO.

1/4

SHEET TOTAL

4

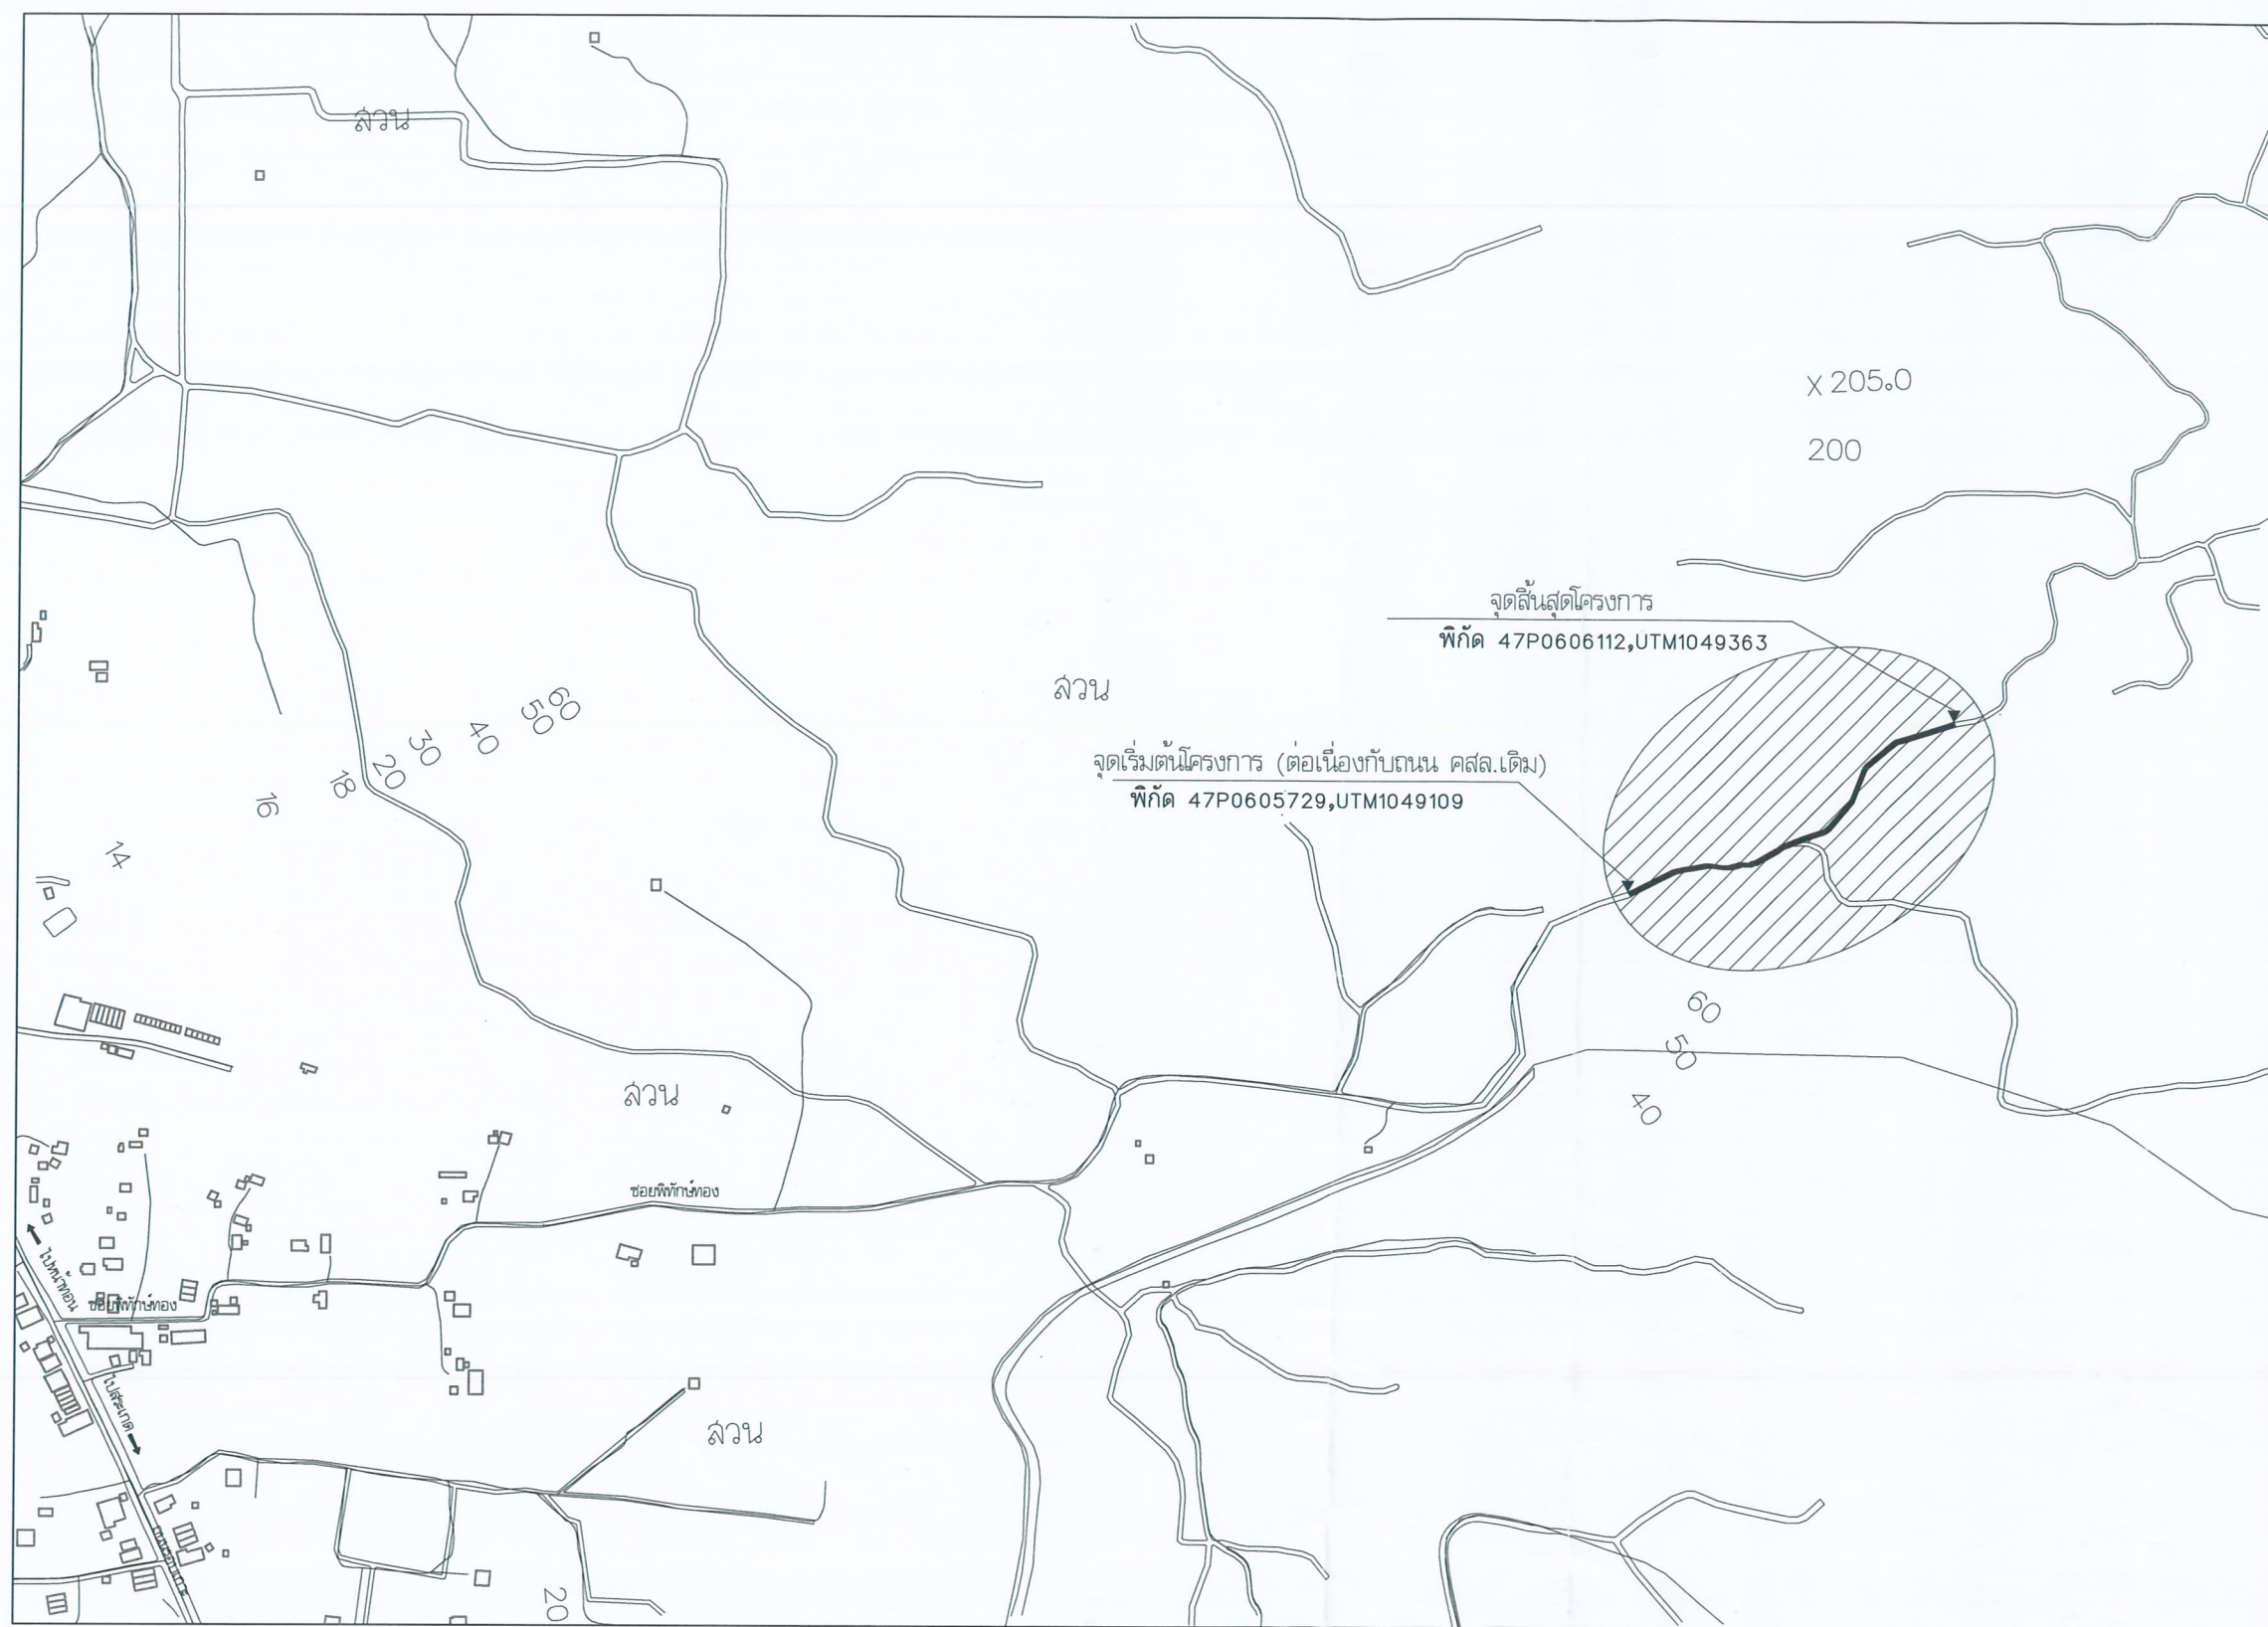



แผนที่ตั้งเขย

ไม่แสดงมาตราส่วน

โครงการก่อสร้างถนนค.ล.ล.ซอยพิทักษ์ทอง หมู่ 5 ตำบลลิปะน้อย

รายละเอียดโครงการ

- 1. ก่อสร้างถนนค.ล.ล. ขนาดกว้าง 5.00 ม. ยาว 500 ม.
หนา 0.15 ม. หรือพื้นผิวจราจรที่ไม่น้อยกว่า 2,500 ตร.ม.
- 2. รายละเอียดอื่น ๆ ตามแบบที่เทศบาลกำหนด

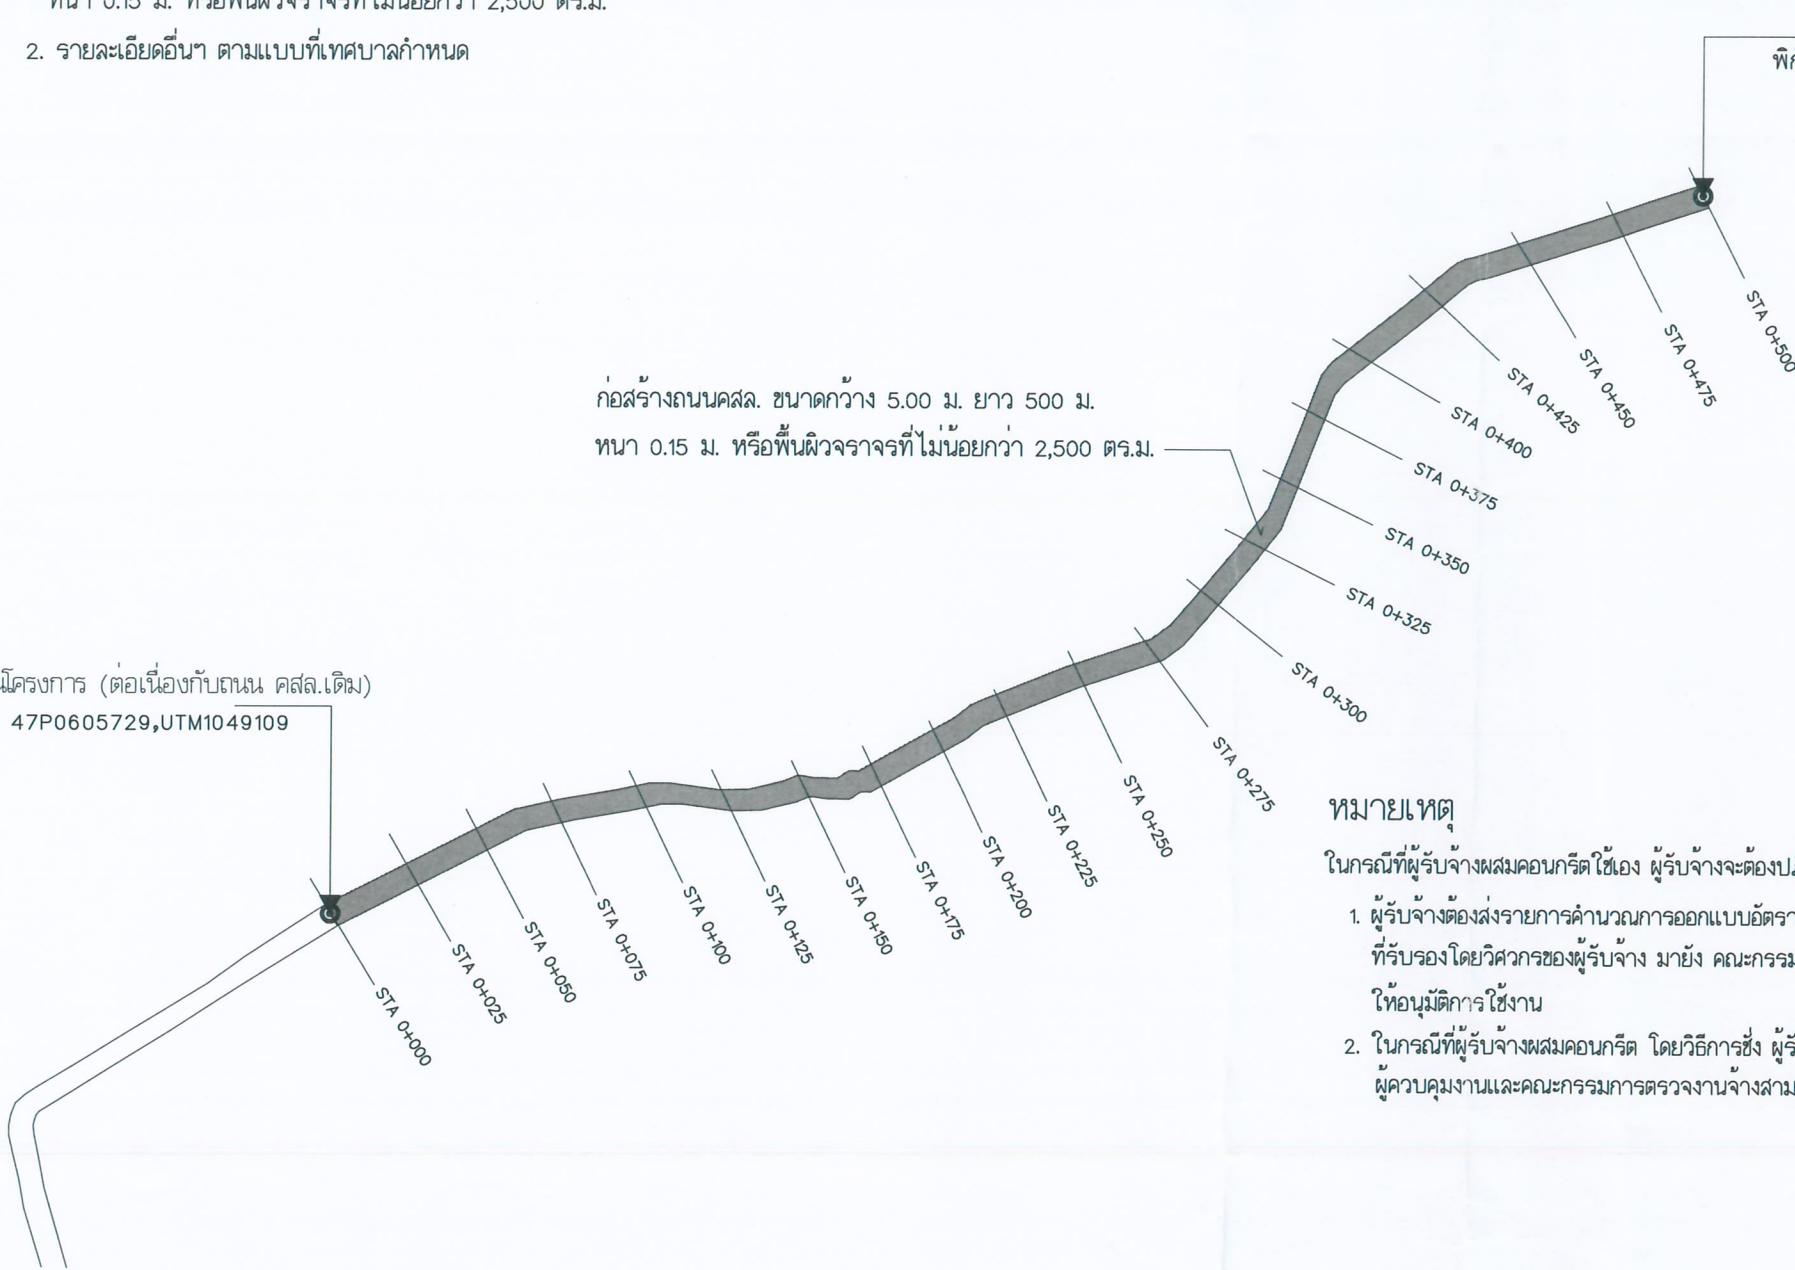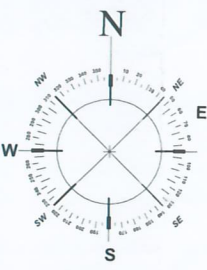

จุดเริ่มต้นโครงการ (ต่อเนื่องกับถนน ค.ล.ล.เดิม)
พิกัด 47P0605729,UTM1049109


จุดสิ้นสุดโครงการ
พิกัด 47P0606112,UTM1049363

- หมายเหตุ
- ในกรณีที่ผู้รับจ้างผสมคอนกรีตใช้เอง ผู้รับจ้างจะต้องปฏิบัติตามนี้
1. ผู้รับจ้างต้องส่งรายการคำนวณการออกแบบอัตราส่วนผสมคอนกรีต (Concrete Mixed Design) ที่รับรองโดยวิศวกรของผู้รับจ้างมายัง คณะกรรมการตรวจงานจ้าง (ผ่านผู้ควบคุมงาน) ให้อนุมัติการใช้งาน
 2. ในกรณีที่ผู้รับจ้างผสมคอนกรีต โดยวิธีการซึ่งผู้รับจ้างจะต้องมีเครื่องซึ่งที่ได้มาตรฐาน ผู้ควบคุมงานและคณะกรรมการตรวจงานจ้างสามารถตรวจสอบได้

*** หมายเหตุ - ให้ก่อสร้างตามตัวเลขที่ระบุไว้ในแบบ ห้ามวัดจากแบบ
- ให้ผู้รับจ้างทำการสำรวจตรวจสอบอีกครั้ง หากพบปัญหาหรือมีข้อเสนอนะ เพื่อทำให้งานก่อสร้างมีประสิทธิภาพสูงสุด สามารถกระทำได้
โดยขออนุมัติจากกรรมการตรวจการจ้าง ผ่านช่างควบคุมงาน

ผังบริเวณ
ไม่แสดงมาตราส่วน

โครงการ	PROJECT	
โครงการก่อสร้างถนน ค.ล.ล. ซอยพิทักษ์ทอง หมู่ที่ 5 ต.ลิปะน้อย อ.เกาะลันตา จ.สุราษฎร์ธานี		
สำรวจ		
นายปิยะพงษ์ วังสว่าง นายช่างโยธาชำนาญงาน		
เขียนแบบ		
นายปิยะพงษ์ วังสว่าง ผ.ช.นายช่างเขียนแบบ		
สถาปนิก		
นางสาวยุพเรศ สุขยงค์ สถาปนิกปฏิบัติการ		
วิศวกรโครงสร้าง		
นายพิชิต ฉิมแก้ว ผ.ช.วิศวกรโยธา นายสุริยา ศักดิ์ชาติ วิศวกรโยธาปฏิบัติการ		
ตรวจ		
นายจรัส คำวง รักษาการในตำแหน่ง หน.ฝ่ายควบคุมการก่อสร้าง		
ตรวจ		
นายสุวรรณ์ บุญตันเทียะ ผอ.ส่วนควบคุม การก่อสร้างอาคารและผังเมือง		
ตรวจ		
นายโกสินทร์ เขมภูสิต ผอ.สำนักงานช่าง		
เห็นชอบ		
นายรังสรรค์ ทองหยัด รองปลัดเทศบาล		
เห็นชอบ		
นายสุธรรม ลามทอง รองนายกเทศมนตรี		
อนุมัติ		
นายรามเนตร ใจกว้าง นายกเทศมนตรีนครเกาะลันตา		
รายละเอียด	DRAWING TITLE	
ผังบริเวณ		
DWG. NO.	SHEET NO.	SHEET TOTAL
A-02	2/4	4

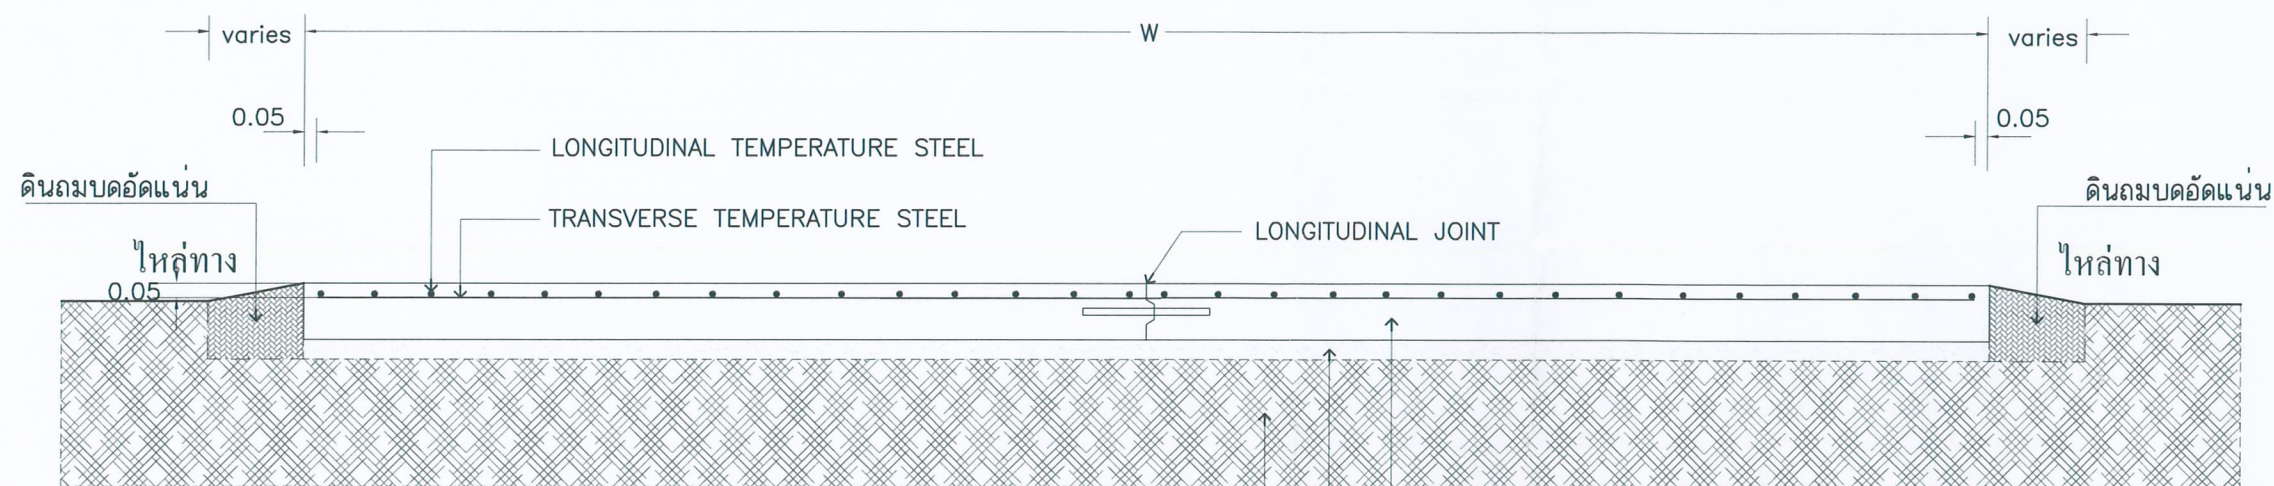

รูปตัดตามขวางผิวจราจร ค.ส.ล.
ไม่แสดงมาตราส่วน

ชั้นทางจราจร ค.ส.ล.หนา 0.15 ม.
ชั้นทรายหยาบรองพื้นหนา 0.05 ม.
ชั้นรองพื้นทางหนา 0.20 ม.ค่า บดอัดแน่นไม่น้อยกว่า
95 % MODIFIEA AASHTO



โครงการ PROJECT

โครงการก่อสร้างถนน ค.ส.ล.
ขอยพิทักษ์ทอง

หมู่ที่ 5 ต.ลิปะน้อย
อ.เกาะลันตา จ.สุราษฎร์ธานี

สำรวจ

นายปิยะพงษ์ วงษ์ว่าง
นายช่างโยธาชำนาญงาน

เขียนแบบ

นายบุญฤทธิ์ คำหวาน
ผ.ช.นายช่างเขียนแบบ

สถาปนิก

นางสาวยุพรี ด้วงดวง
สถาปนิกปฏิบัติการ

วิศวกรโครงสร้าง

นายพิชิต คุ้มแก้ว
ผ.ช.วิศวกรโยธา

นายสุริยา คึกกะชาติ
วิศวกรโยธาปฏิบัติการ

ตรวจ

นายจรัส ด้วงล่า
รักษากรในตำแหน่ง
หน.ฝ่ายควบคุมการก่อสร้าง

ตรวจ

นายสุวรรณ์ บุญสันเทียะ
ผ.ล.ควบคุม การก่อสร้างอาคารและผังเมือง

ตรวจ

นายโกสินทร์ เขมกุลิต
ผ.ล.สำนักการช่าง

เห็นชอบ

นายจรัส ด้วงล่า
รองนายกเทศบาล

เห็นชอบ

นายสุธรรม ด้วงล่า
รองนายกเทศบาล

อนุมัติ

นายจรัมพร ไกรว่าง
นายกเทศมนตรีนครเกาะลันตา

รายละเอียด DRAWING TITLE

รูปตัดตามขวางผิวจราจร ค.ส.ล.

DWG. NO. SHEET NO. SHEET TOTAL

A-04 4/4 4