




โครงการปรับปรุงอาคารเครื่องชั่งน้ำหนัก (โรงกักจัดขยะมูลฝอย)
กองช่างสุขาภิบาล เทศบาลนครเกาะสมุย

สารบัญแบบ	
สถาปัตยกรรม	
A-01	สารบัญแบบ - รายการประกอบแบบ
A-02	แผนที่โดยสังเขป
A-03	แปลนพื้นที่ชั้นล่าง
A-04	แปลนพื้นที่ชั้น 2
A-05	รูปด้าน 1
A-06	รูปด้าน 2
A-07	รูปด้าน 3
A-08	รูปด้าน 4
A-09	แบบขยายห้องน้ำ 1,2
A-10	แบบขยายประตู-หน้าต่าง
A-11	แบบขยายประตู-หน้าต่าง
	งานระบบไฟฟ้า
E-01	แปลนระบบไฟฟ้าชั้นล่าง
E-02	แปลนระบบไฟฟ้าชั้น 2

สัญลักษณ์	รายการ
	การบอกแนวศูนย์กลางเสา 1. ทางแวนอนให้ใช้ตัวเลข 2. ทางแนวตั้งใช้ตัวอักษร
	บอกระยะศูนย์กลางถึงศูนย์กลาง บอกระยะศูนย์กลางถึงริม บอกระยะริมถึงริม
	ทิศเหนือ
	แสดงทิศทางรูปด้าน
	แสดงแนวตัดตามแนว ข้าย-ขวา
	แสดงแนวตัดตามแนว หน้า-หลัง
	ทิศเหนือ

รายการประกอบแบบ	
โครงการ	โครงการปรับปรุงอาคารตาสั่ง (โรงกำจัดขยะมูลฝอย)
สถานที่ตั้งโครงการ	โรงกำจัดขยะมูลฝอย ต.มะเร็ด อ.เกาะสมุย จ.สุราษฎร์ธานี
เจ้าของโครงการ	กองช่างสุขาภิบาล เทศบาลนครเกาะสมุย
ลักษณะงาน	ปรับปรุงอาคารตาสั่ง (โรงกำจัดขยะมูลฝอย)
ปรับปรุงอาคารตาสั่ง	ก่อนทำการก่อสร้างผู้รับจ้างต้องปรับพื้นที่ เตรียมพื้นที่ และปรับระดับให้เรียบร้อยละ 100 ตรวจสอบระดับ แนว จนได้เกณฑ์ตามที่กำหนด และได้อนุมัติจากผู้ควบคุมงานเสียก่อนจึงจะดำเนินการก่อสร้างต่อไป
งานคอนกรีตเสริมเหล็ก	-
เสริมเหล็ก	-
เสริมรูปพรรณ	-
แบบหล่อคอนกรีต	-
หมายเหตุ	งานอื่นๆที่แบบ รายการประกอบแบบและข้อกำหนดไม่ได้กำหนดไว้ในโครงการนี้ ให้อยู่ในดุลยพินิจของช่างควบคุมงาน และสามารถเพิ่มเติมเพื่อแก้ปัญหาให้งาน ให้งานสามารถแล้วเสร็จ โดยผู้รับจ้างเป็นผู้รับผิดชอบค่าใช้จ่ายทั้งหมด ** ต้องใช้วัสดุประเภทวัสดุหรือครุภัณฑ์ที่ใช้ในงานก่อสร้างเป็นวัสดุที่ผลิตในประเทศ โดยต้องใช้ไม่น้อยกว่าร้อยละ 60 ของมูลค่าวัสดุที่ใช้ในงานก่อสร้างทั้งหมดตามสัญญา ให้หน่วยงานของรัฐพิจารณาการใช้เหล็กในงานก่อสร้างก่อน โดยหน่วยงานของรัฐ ต้องกำหนดรายละเอียดในรูปแบบรายการงานก่อสร้าง ให้คู่สัญญาต้องใช้เหล็กที่ผลิตภายใน ประเทศไม่น้อยกว่าร้อยละ 90 ของปริมาณเหล็กที่ต้องใช้ทั้งหมดตามสัญญา

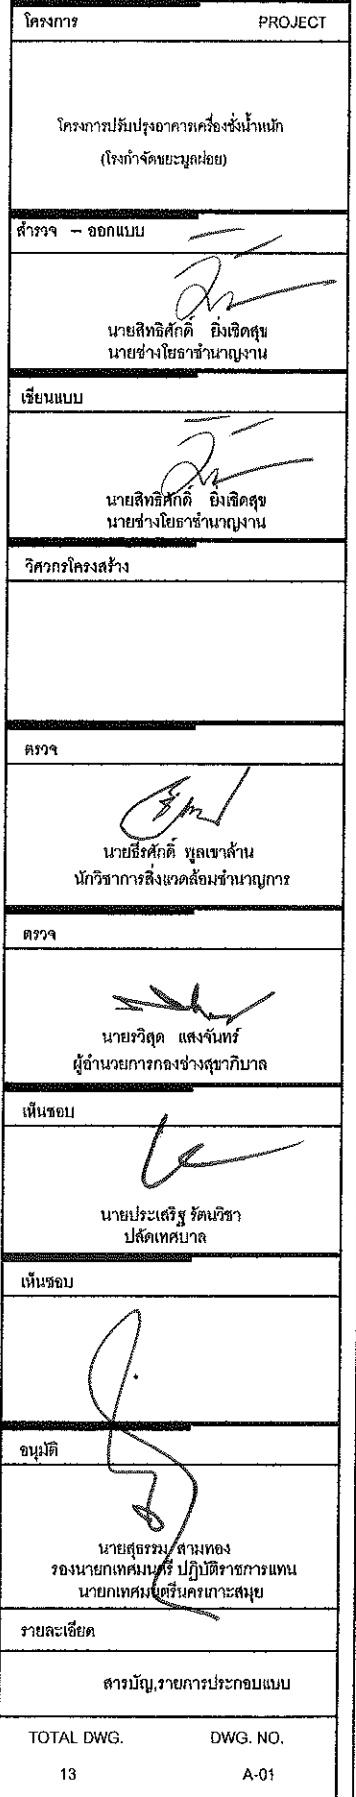



แผนที่โดยสังเขป
SCALE



โครงการ PROJECT

(โรงกำจัดขยะมูลฝอย)

สำรวจ - ออกแบบ

นายสิทธิศักดิ์ อิงเอียด
นายช่างโยธาชำนาญงาน

เขียนแบบ

นายสิทธิศักดิ์ อิงเอียด
นายช่างโยธาชำนาญงาน

วิศวกรโครงสร้าง

ตรวจ

นายธีรศักดิ์ พูลเขาสาน
นักวิชาการสิ่งแวดล้อมชำนาญการ

ตรวจ

นายวิสูตร แสงจันทร์
ผู้อำนวยการกองช่างสุขาภิบาล

เห็นชอบ

นายประเสริฐ รัตนวิชา
ปลัดเทศบาล

เห็นชอบ

อนุมัติ

นายสุธรรม สามทอง

รายละเอียด


แผนที่โดยสังเขป

TOTAL DWG.


DWG. NO.

13

A-02

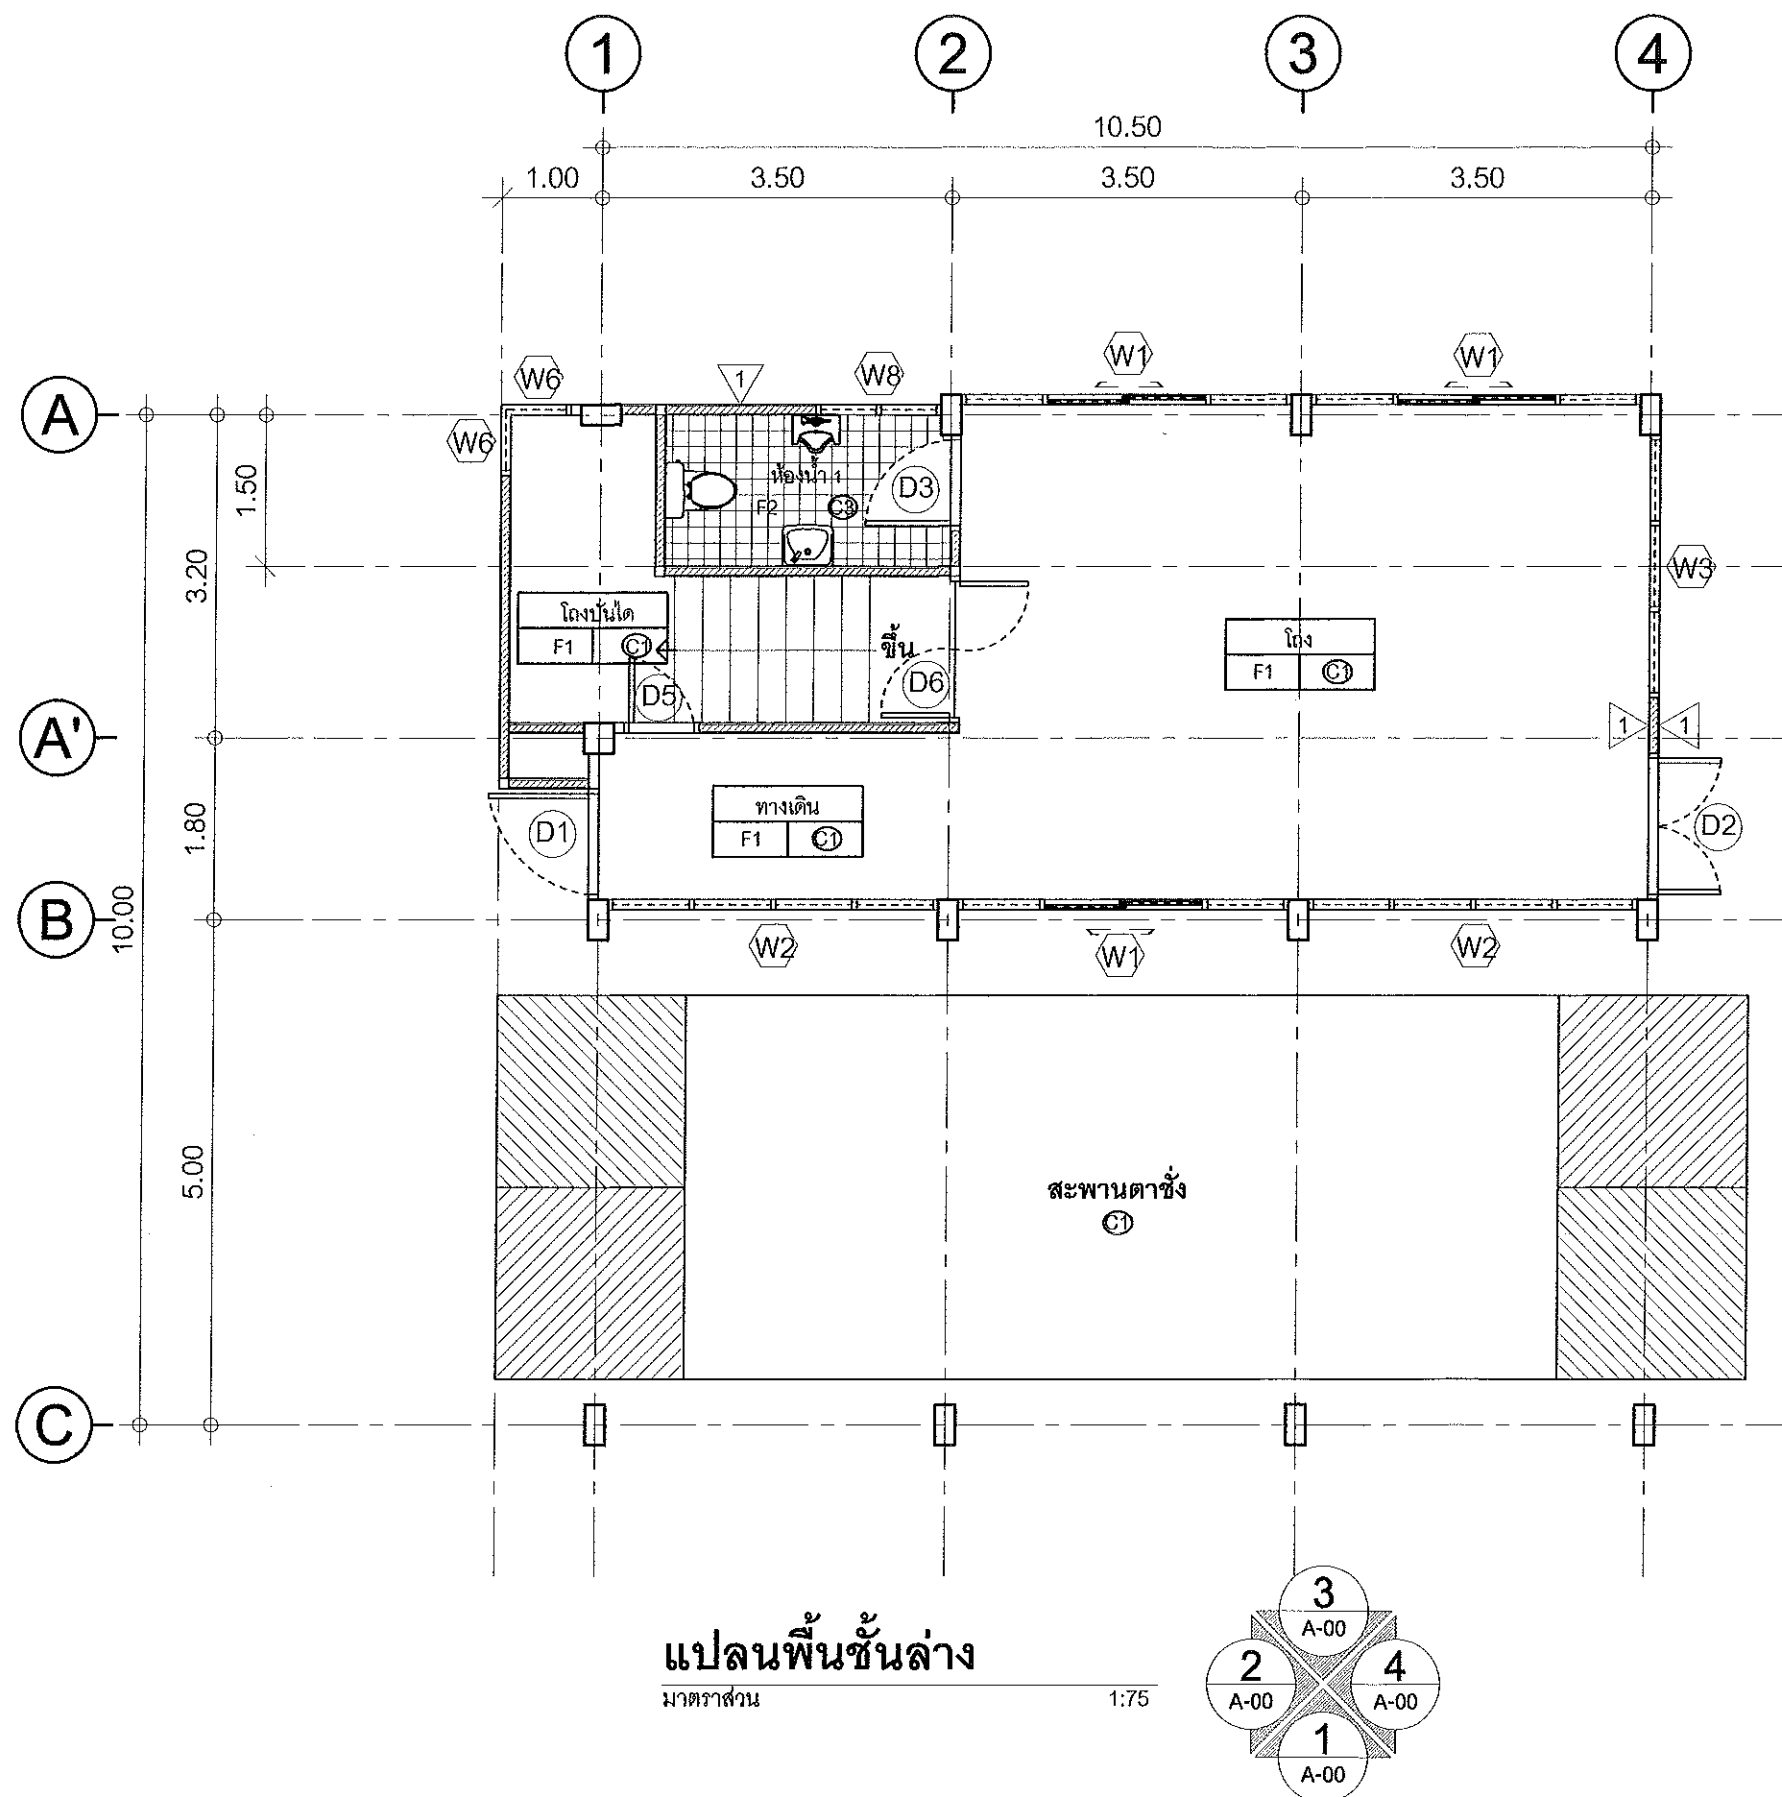

แปลนพื้นชั้นล่าง
มาตราส่วน 1:75

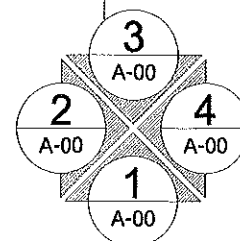


สัญลักษณ์ประกอบแบบ

- F1 พื้นกระเบื้องพื้น 12x12 นิ้ว
- F2 พื้นกระเบื้องพื้น 8x8 นิ้ว
- ① ฝ้าฉาบเรียบ 9 มม. โครงเคร่าเหล็กชุบสังกะสี
- ② ฝ้าฉาบเรียบ 9 มม. โครงเคร่าเหล็กชุบสังกะสี (กันชื้น)
- ③ ฝ้าระบายนํ้า โครงเคร่าเหล็กชุบสังกะสี




โครงการ	PROJECT
โครงการปรับปรุงอาคารเครื่องนํ้าหนัก (โรงกําจัดขยะมูลฝอย)	
สำรวจ - ออกแบบ	
นายสิทธิศักดิ์ อิงเจ็ดสุข นายช่างโยธาชำนาญงาน	
เขียนแบบ	
นายสิทธิศักดิ์ อิงเจ็ดสุข นายช่างโยธาชำนาญงาน	
วิศวกรโครงสร้าง	
ตรวจ	
นายธีรศักดิ์ พูลเขาสําน นักวิชาการสิ่งแวดล้อมชำนาญการ	
ตรวจ	
นายวิสูตร แสงจันทร์ ผู้อำนวยการกองช่างสุขาภิบาล	
เห็นชอบ	
นายประเสริฐ รัตนวิชา ปลัดเทศบาล	
เห็นชอบ	
อนุมัติ	
นายสุธรรม สานทอง รองนายกเทศมนตรี ปฏิบัติราชการแทน นายกเทศมนตรีนครเกาะสมุย	
รายละเอียด	
แปลนพื้นชั้นล่าง	
TOTAL DWG.	DWG. NO.
13	3

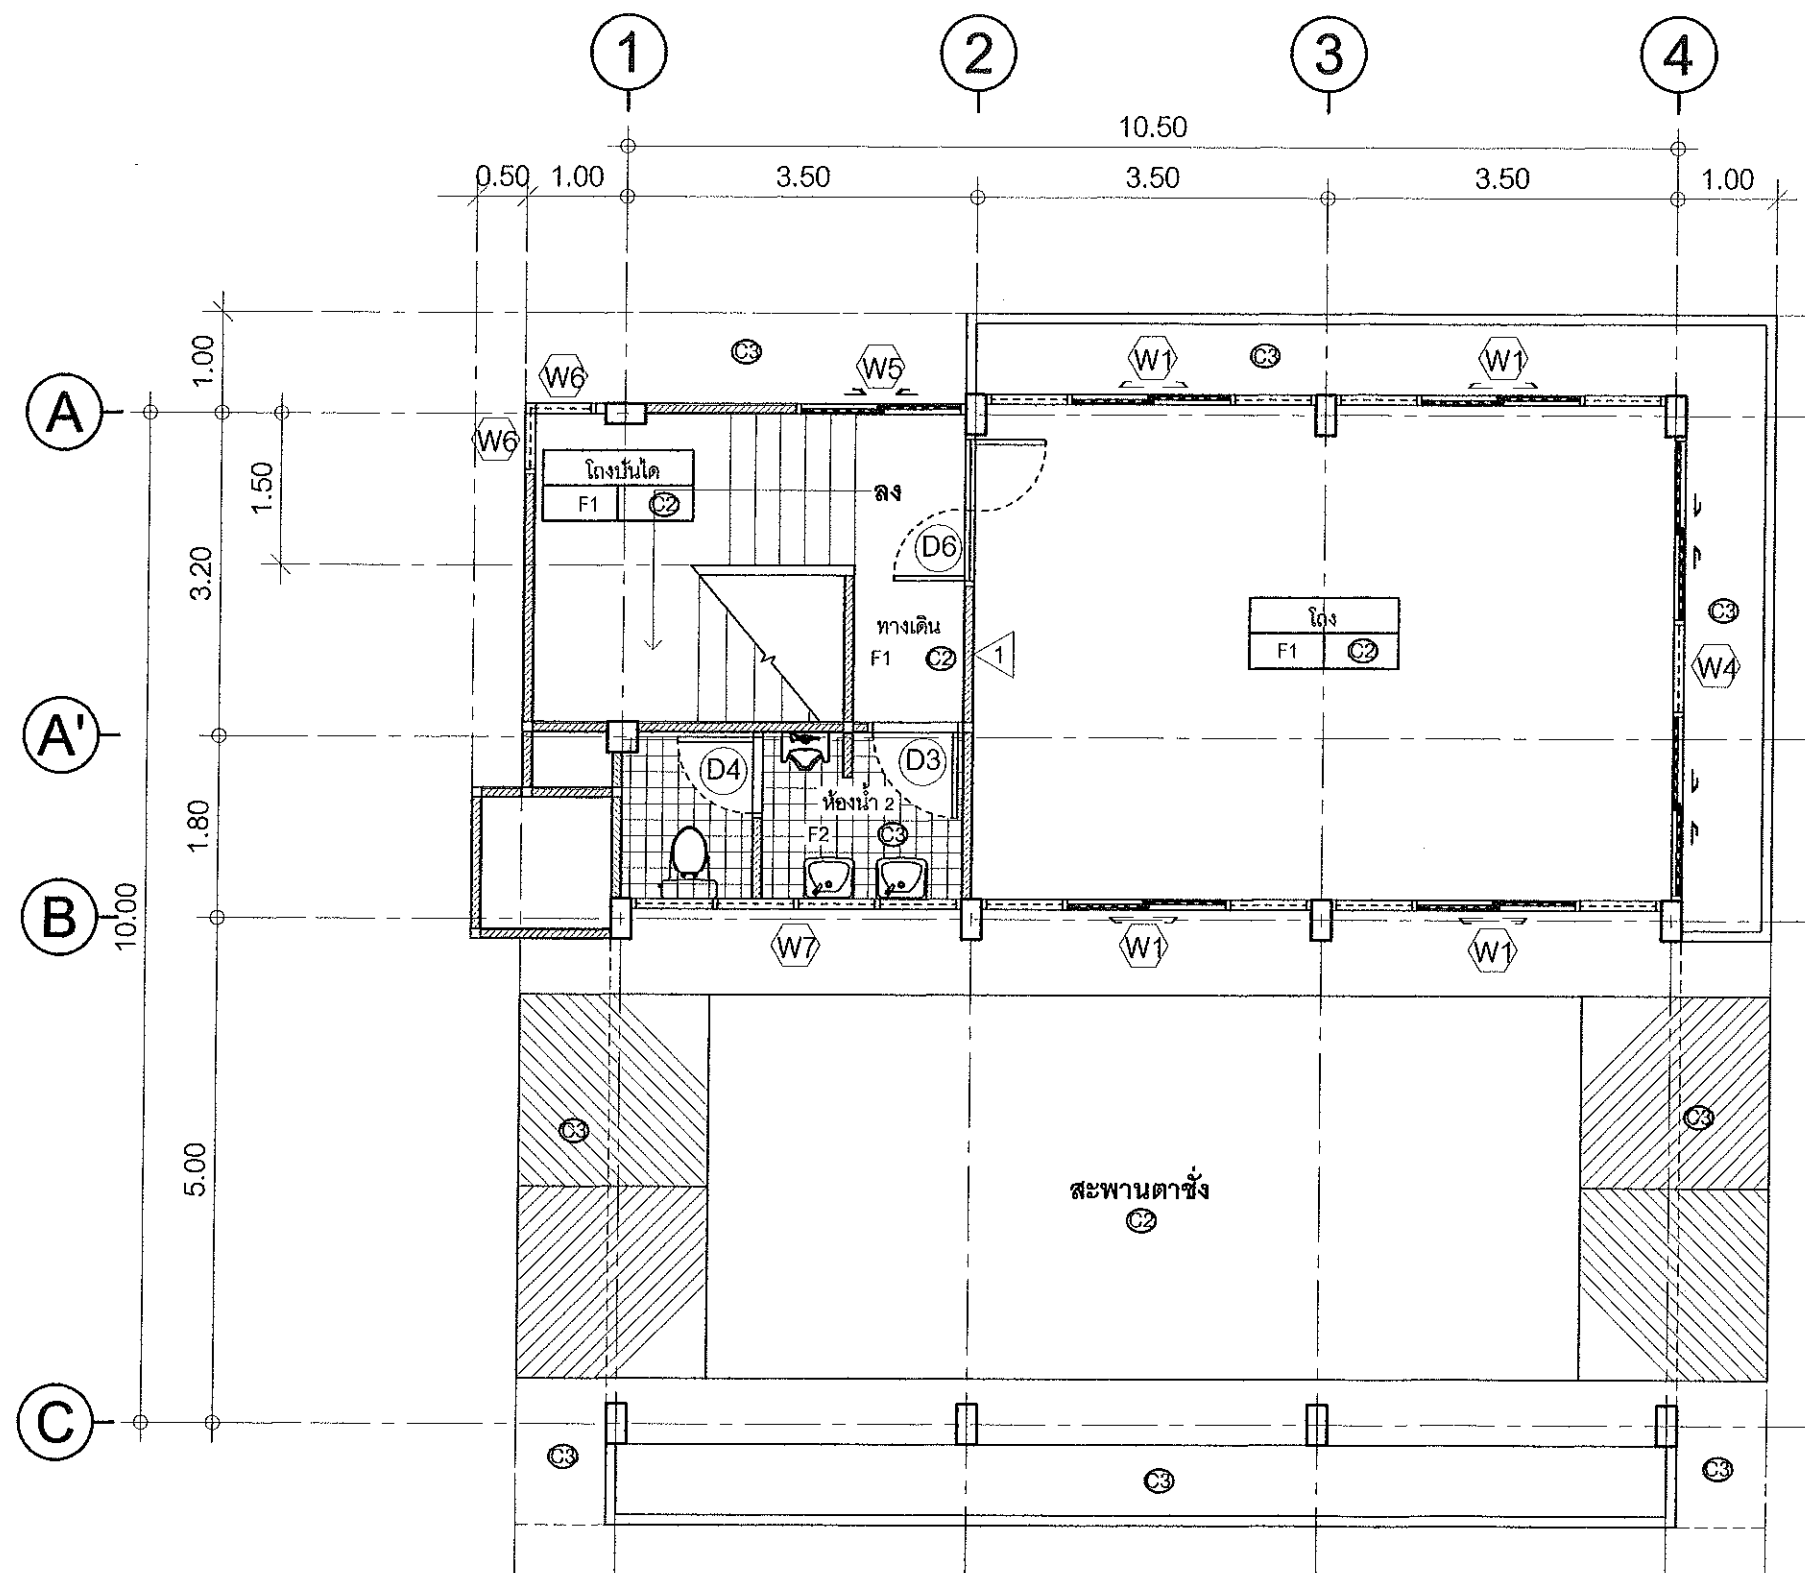

แปลนพื้นที่ 2

มาตราส่วน

1:75

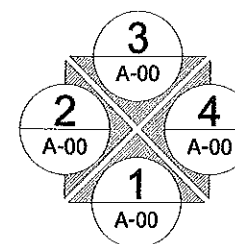

สัญลักษณ์ประกอบแบบ

- F1 พื้นกระเบื้องพื้น 12x12 นิ้ว
- F2 พื้นกระเบื้องพื้น 8x8 นิ้ว
- ① ฝ้าฉาบเรียบ 9 มม. โครงเคร่าเหล็กชุบสังกะสี
- ② ฝ้าฉาบเรียบ 9 มม. โครงเคร่าเหล็กชุบสังกะสี (กันชื้น)
- ③ ฝ้าระบายอากาศ โครงเคร่าเหล็กชุบสังกะสี
- ④ ผนังไฟเบอร์ซีเมนต์ โครงเคร่าเหล็กชุบสังกะสี (บุสองด้าน)



โครงการ PROJECT

(โรงกำจัดขยะมูลฝอย)

สำรวจ - ออกแบบ

นายสิทธิศักดิ์ อังชิตสุข
นายช่างโยธาชำนาญงาน

เขียนแบบ

นายสิทธิศักดิ์ อังชิตสุข
นายช่างโยธาชำนาญงาน

วิศวกรโครงสร้าง

ตรวจ

นายธีรศักดิ์ พูลธนาถ
นักวิชาการสิ่งแวดล้อมชำนาญการ

ตรวจ

นายวิศุทธิ์ แสงจันทร์
ผู้อำนวยการกองช่างสุขาภิบาล

เห็นชอบ

นายประเสริฐ รัตวิธา
ปลัดเทศบาล

เห็นชอบ

อนุมัติ


นายสุธรรม สามทอง

รายละเอียด

แปลนพื้นที่ 2

TOTAL DWG. DWG. NO.

13 4

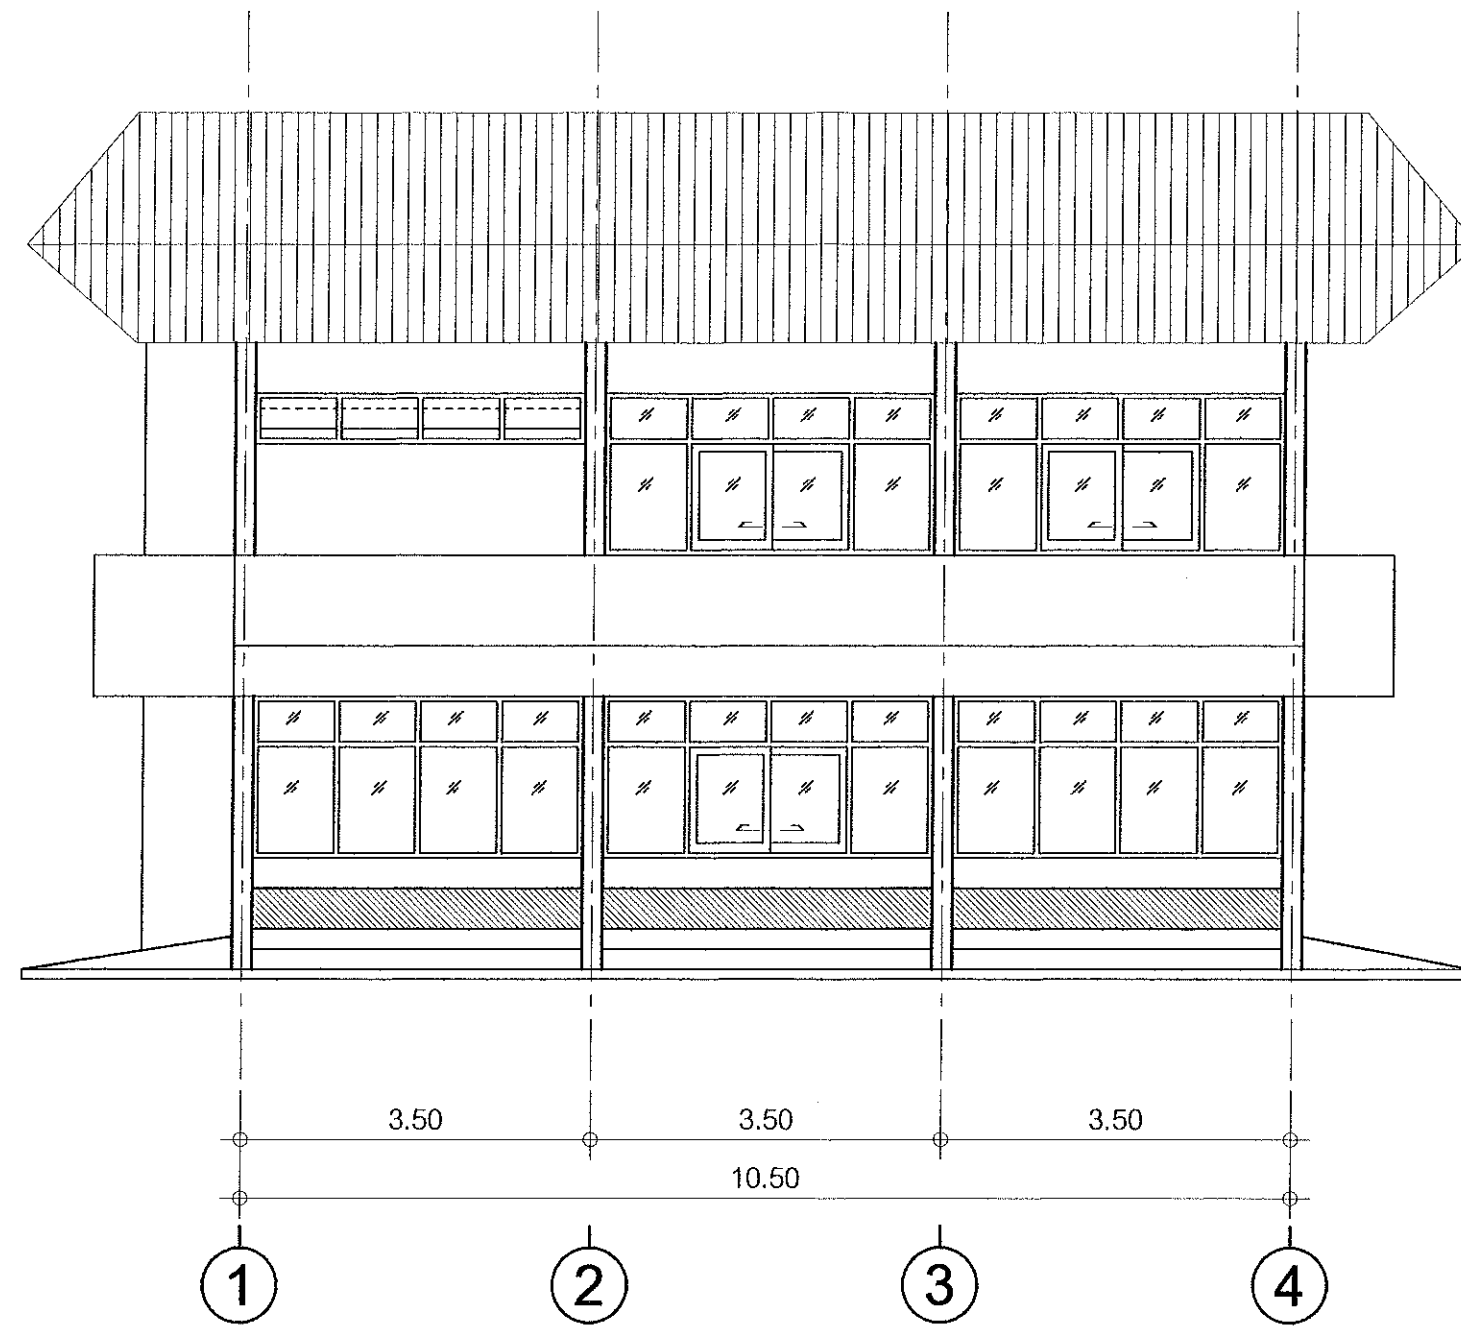

รูปด้าน 1

มาตราส่วน

1:75



โครงการ PROJECT

(โรงทำจัดขยะมูลฝอย)

สำรวจ - ออกแบบ

นายสิทธิศักดิ์ อังเจ็ดสุข
นายช่างโยธาชำนาญงาน

เขียนแบบ

นายสิทธิศักดิ์ อังเจ็ดสุข
นายช่างโยธาชำนาญงาน

วิศวกรโครงสร้าง

ตรวจ

นายธีรศักดิ์ พูลเขาสี
นักวิชาการสิ่งแวดล้อมชำนาญการ

ตรวจ

นายวิสูตร แสงจันทร์
ผู้อำนวยการกองช่างสุขาภิบาล

เห็นชอบ

นายธีระเศรษฐ์ รัตนวิธา
ปลัดเทศบาล

เห็นชอบ

อนุมัติ

นายสุธรรม สามทอง


รายละเอียด

รูปด้าน 1

TOTAL DWG. DWG. NO.

13

5

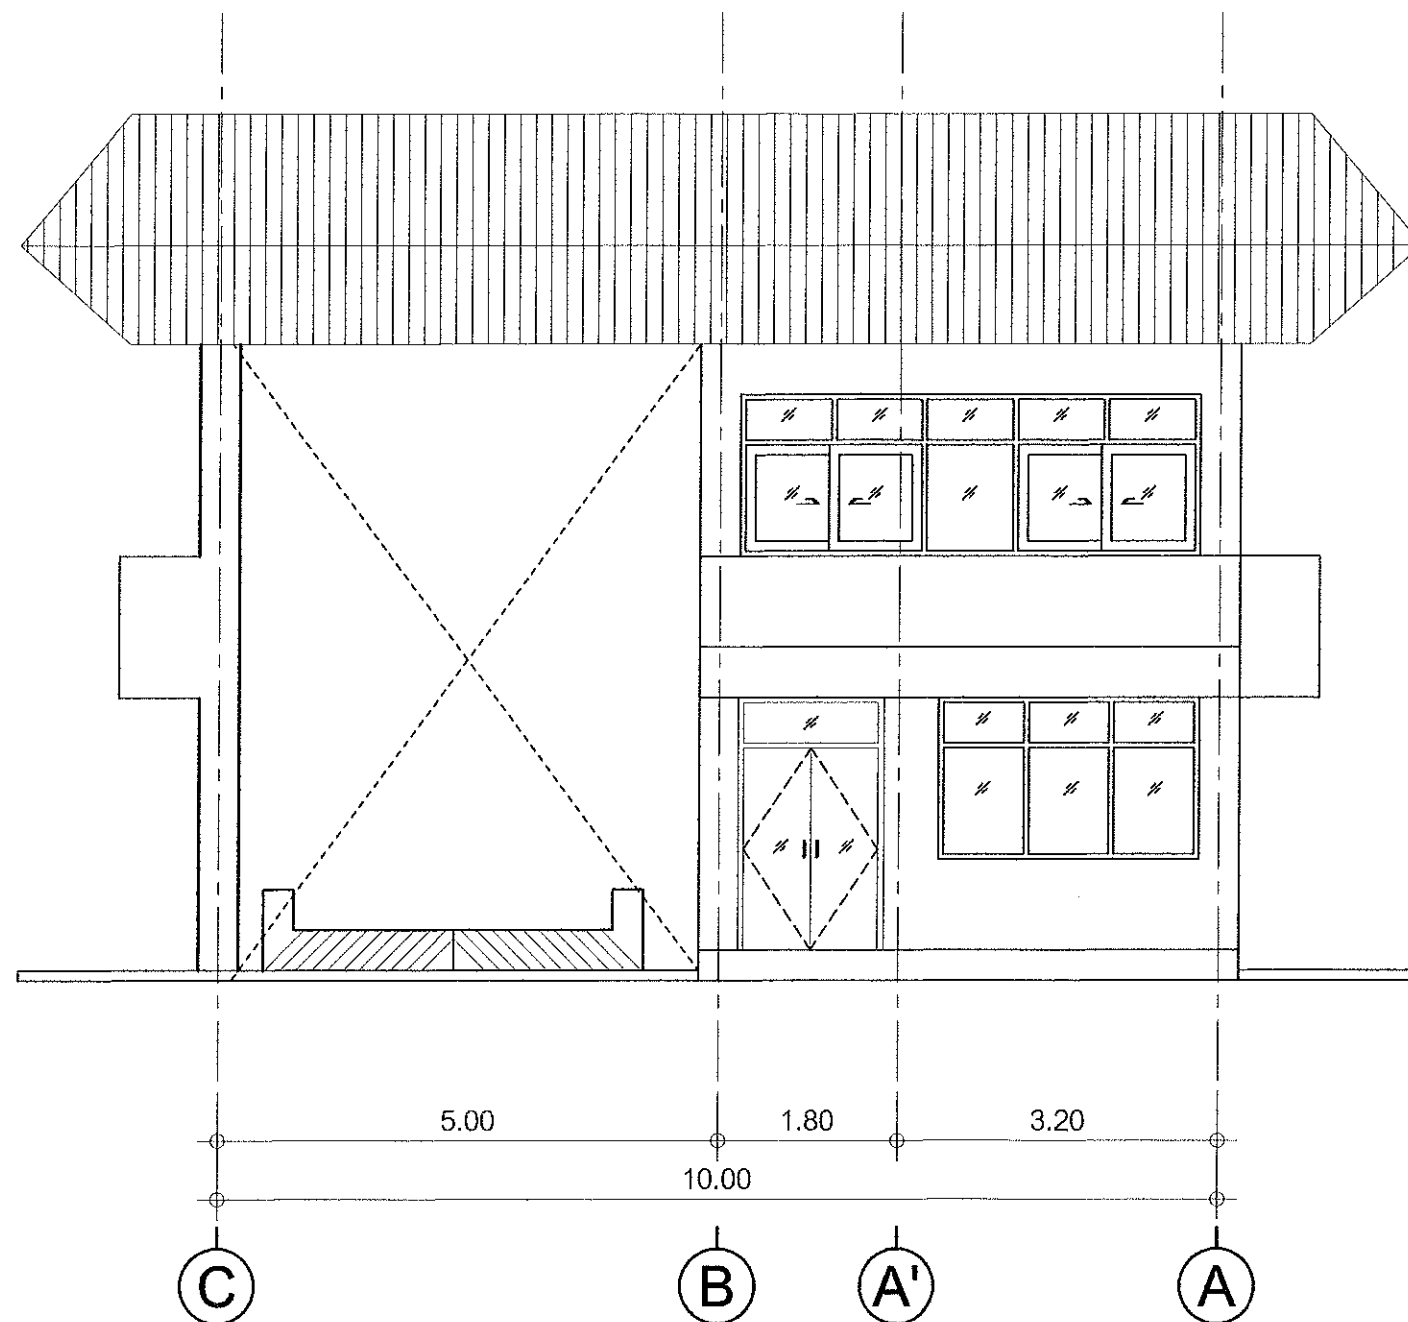

รูปด้าน 2

มาตราส่วน

1:75



โครงการ PROJECT


สำรวจ - ออกแบบ

นายสิทธิศักดิ์ อิงจิตสุข
นายช่างโยธาชำนาญงาน

เขียนแบบ

นายสิทธิศักดิ์ อิงจิตสุข
นายช่างโยธาชำนาญงาน

วิศวกรโครงสร้าง

ตรวจ

นายธีรศักดิ์ พูลเชื้อล้าน
นักวิชาการสิ่งแวดล้อมชำนาญการ

ตรวจ

นายวิสูตร แสงจันทร์
ผู้อำนวยการกองช่างสุขาภิบาล

เห็นชอบ

นายประเสริฐ รัตนวิชา
ปลัดเทศบาล

เห็นชอบ

อนุมัติ

นายสุธรรม คำทอง
รองนายกเทศมนตรี ปฏิบัติราชการแทน
นายกเทศมนตรีเทศบาลเมือง

รายละเอียด


รูปด้าน 2

TOTAL DWG.

13

DWG. NO.

6

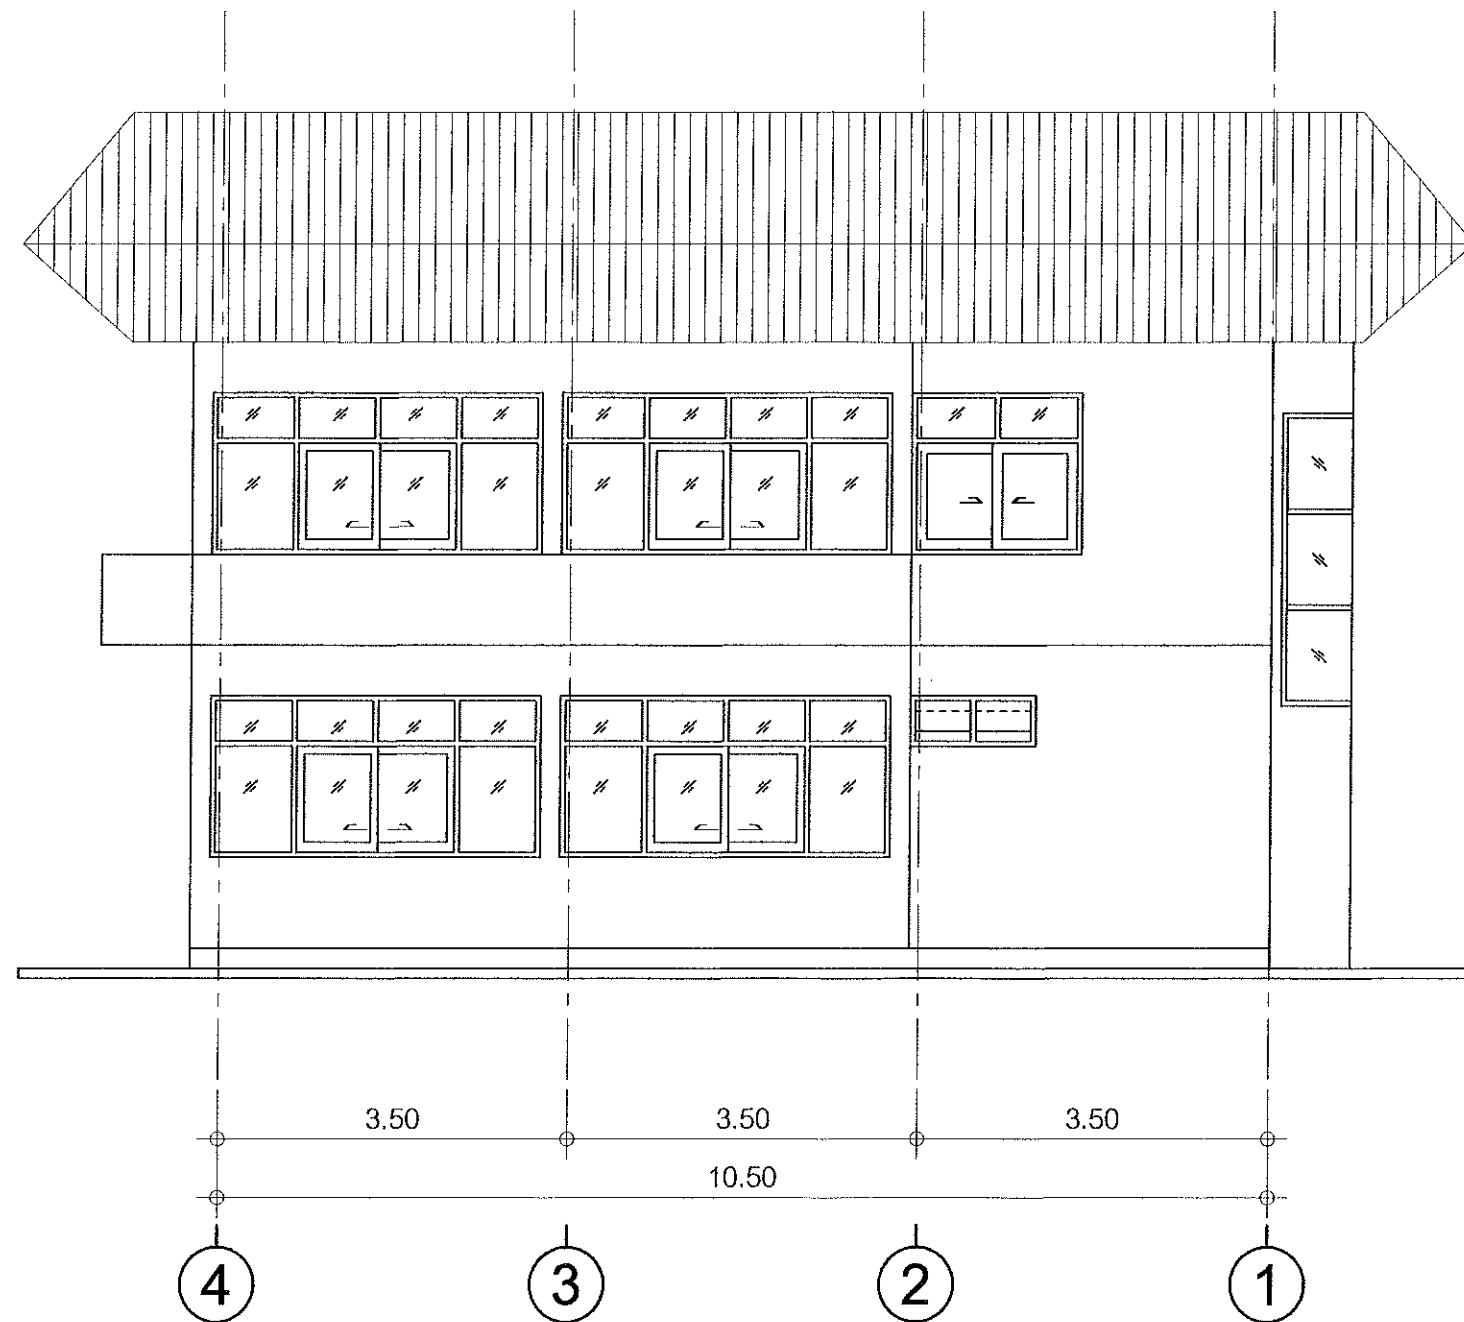

รูปด้าน 3

มาตราส่วน

1:75



โครงการ PROJECT


สำรวจ - ออกแบบ

นายสิทธิศักดิ์ อิงเจ็ดสุข
นายช่างโยธาชำนาญงาน

เขียนแบบ

นายสิทธิศักดิ์ อิงเจ็ดสุข
นายช่างโยธาชำนาญงาน

วิศวกรโครงสร้าง

ตรวจ

นายธีรศักดิ์ พูลเขาส้าน
นักวิชาการสิ่งแวดล้อมชำนาญการ

ตรวจ

นายวิสูตร แสงจันทร์
ผู้อำนวยการกองช่างสุขาภิบาล

เห็นชอบ

นายประเสริฐ รัตนวิชา
ปลัดเทศบาล

เห็นชอบ

อนุมัติ

นายสุธรรม ตามทอง

รายละเอียด


รูปด้าน 3

TOTAL DWG.

13

DWG. NO.


7

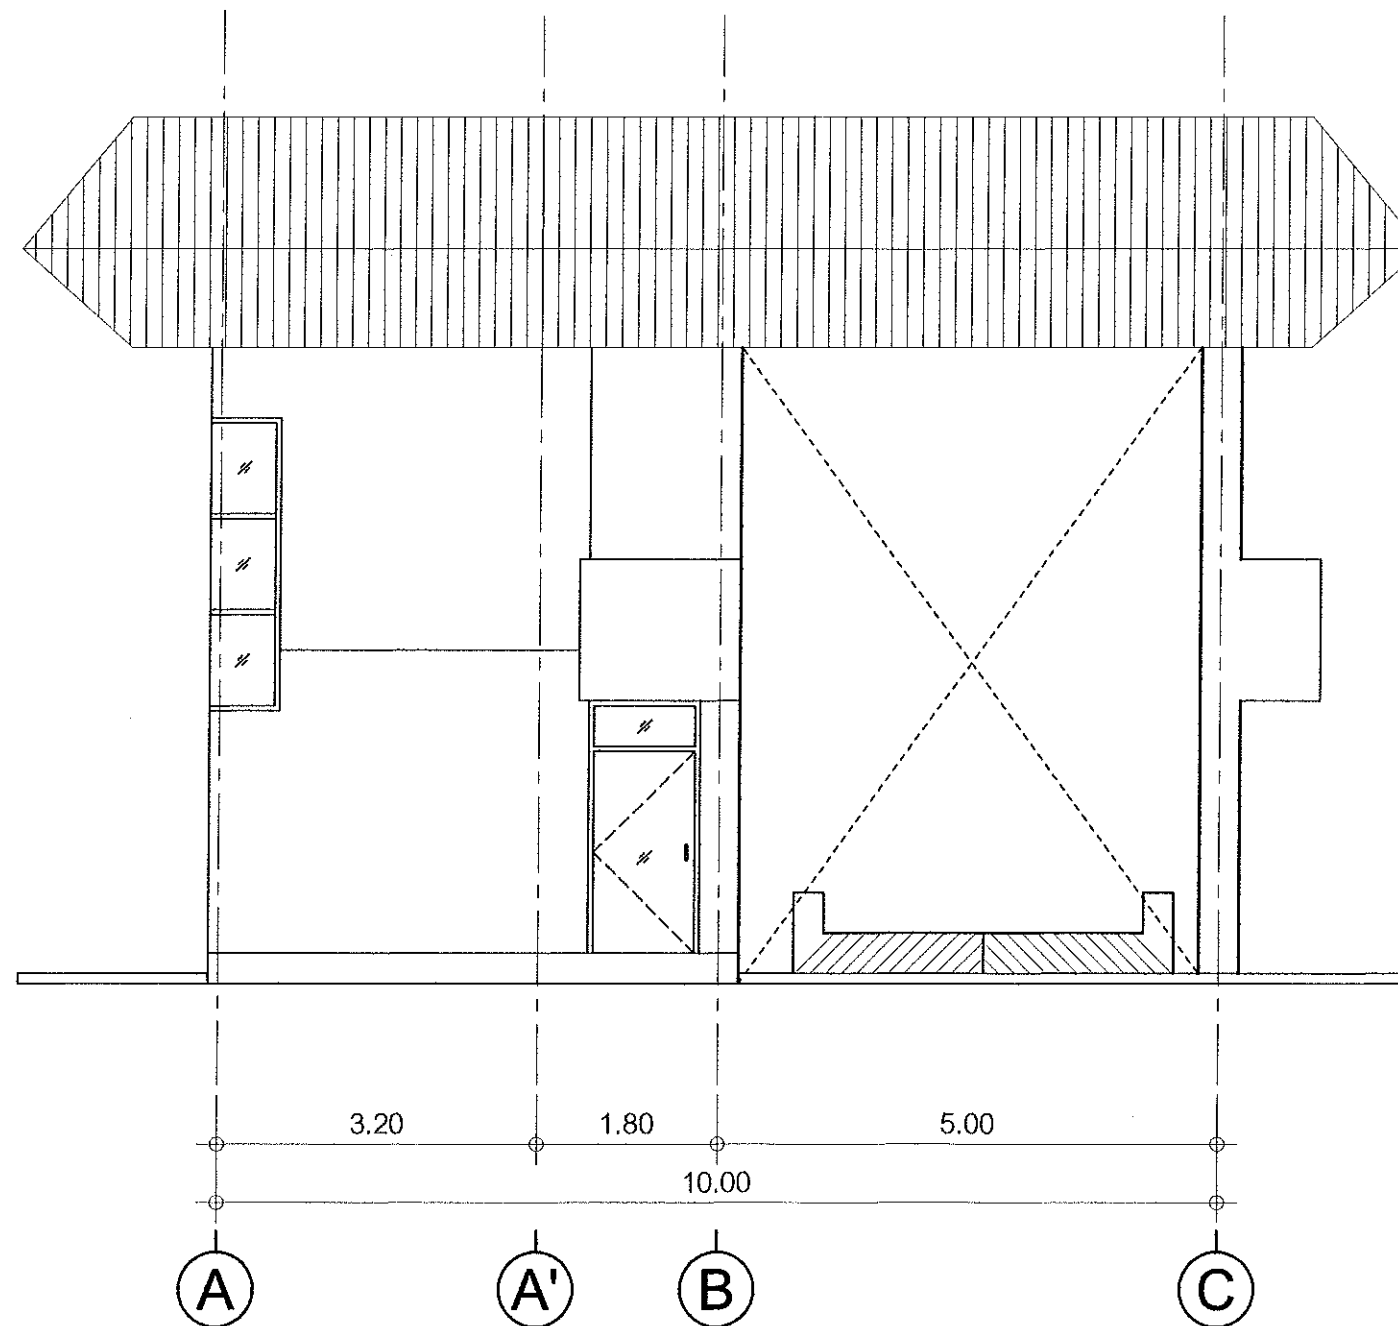

รูปด้าน 4
มาตราส่วน 1:75




โครงการ	PROJECT
โครงการปรับปรุงอาคารเครื่องขึ้นน้ำหนัก (โรงกำจัดขยะมูลฝอย)	
สำรวจ - ออกแบบ	
นายสิทธิศักดิ์ อังเจตสุข นายช่างโยธามานูงาน	
เขียนแบบ	
นายสิทธิศักดิ์ อังเจตสุข นายช่างโยธามานูงาน	
วิศวกรโครงสร้าง	
ตรวจ	
นายธีรศักดิ์ พูลเขาด้าน นักวิชาการสิ่งแวดล้อมชำนาญการ	
ตรวจ	
นายวิสูตร แสงจันทร์ ผู้อำนวยการกองช่างสุขาภิบาล	
เห็นชอบ	
นายประเสริฐ รัตนวิชา ปลัดเทศบาล	
เห็นชอบ	
รายละเอียด	
รูปด้าน 4	
TOTAL DWG.	DWG. NO.
13	8

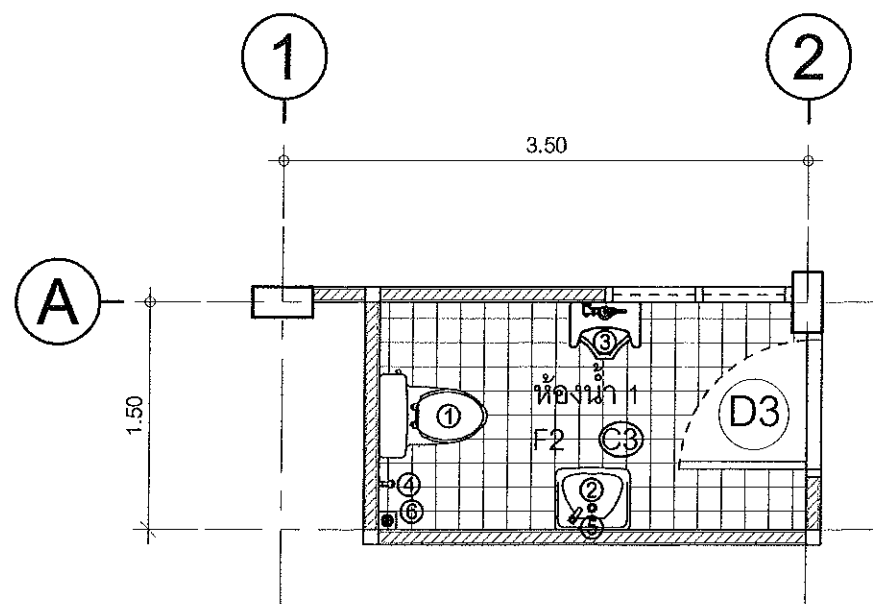

แบบขยายห้องน้ำ 1

มาตราส่วน

1:50

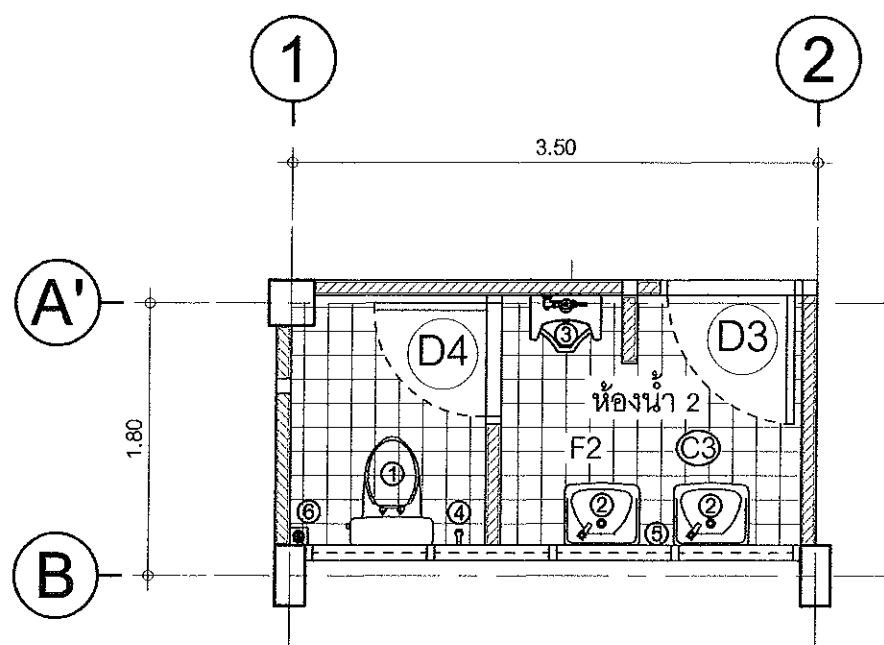

แบบขยายห้องน้ำ 2

มาตราส่วน

1:50

รายการประกอบแบบห้องน้ำ	
สัญลักษณ์	ความหมาย
①	โถส้วมนั่งราบ ชักโครก
②	อ่างล้างหน้า
③	โถบัส
④	สายฉีดชำระ
⑤	กระจกเงา
⑥	ตะแกรงระบายน้ำ Ø 2"



โครงการ PROJECT


สำรวจ - ออกแบบ

นายสิทธิศักดิ์ อังเดศสุข
นายช่างโยธาชำนาญงาน

เขียนแบบ

นายสิทธิศักดิ์ อังเดศสุข
นายช่างโยธาชำนาญงาน

วิศวกรโครงสร้าง

ตรวจ

นายธีรศักดิ์ พูลสวัสดิ์
นักวิชาการสิ่งแวดล้อมชำนาญการ

ตรวจ

นายวิสูตร แสงจันทร์
ผู้อำนวยการกองช่างสุขาภิบาล

เห็นชอบ

นายประเสริฐ รัตนวิชา
ปลัดเทศบาล

เห็นชอบ

อนุมัติ

นายสุธรรม อามทอง
รองนายกเทศมนตรี ปฏิบัติราชการแทน

รายละเอียด


แบบขยายห้องน้ำ 1,2

TOTAL DWG.


DWG. NO.

13


9

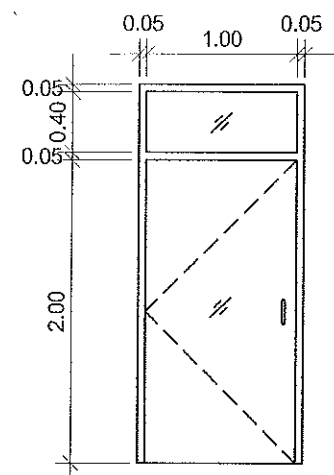


D1

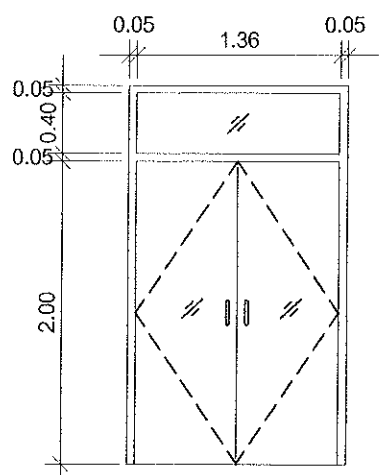


D2

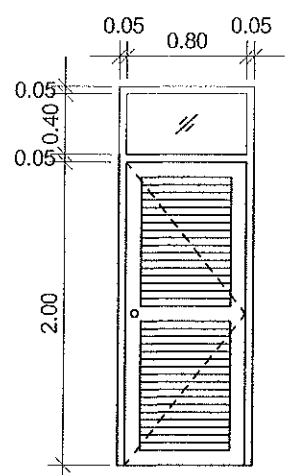


D3

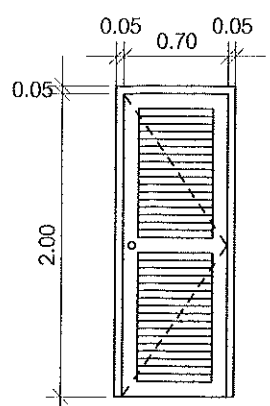

D4

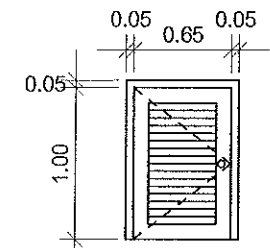


D5

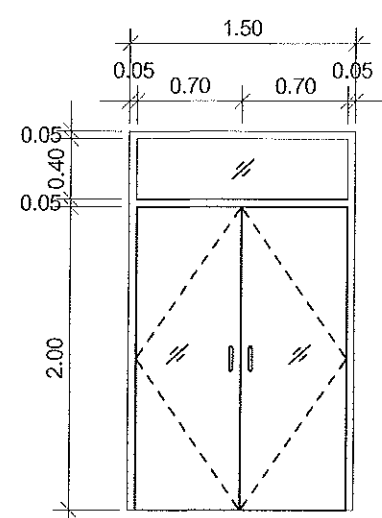


D6


ลักษณะการเปิด	บานเปิดเดี่ยว	ลักษณะการเปิด	บานเปิดคู่	ลักษณะการเปิด	บานเปิดเดี่ยว	ลักษณะการเปิด	บานเปิดเดี่ยว	ลักษณะการเปิด	บานเปิดเดี่ยว	ลักษณะการเปิด	บานเปิดคู่
วงกบ	อลูมิเนียม	วงกบ	อลูมิเนียม	วงกบ	ไม้เนื้อแข็ง	วงกบ	ไม้เนื้อแข็ง	วงกบ	ไม้เนื้อแข็ง	วงกบ	อลูมิเนียม
บาน	กระจกใส	บาน	กระจกใส	บาน	เกล็ดติดตาย	บาน	เกล็ดติดตาย	บาน	เกล็ดติดตาย	บาน	กระจกใส
กรอบบานบน-ล่าง	อลูมิเนียม	กรอบบานบน-ล่าง	อลูมิเนียม	กรอบบานบน-ล่าง	ไม้เนื้อแข็ง	กรอบบานบน-ล่าง	ไม้เนื้อแข็ง	กรอบบานบน-ล่าง	ไม้เนื้อแข็ง	กรอบบานบน-ล่าง	อลูมิเนียม
อุปกรณ์	อลูมิเนียมครบชุด	อุปกรณ์	อลูมิเนียมครบชุด	อุปกรณ์	อุปกรณ์ครบชุด	อุปกรณ์	อุปกรณ์ครบชุด	อุปกรณ์	อุปกรณ์ครบชุด	อุปกรณ์	อลูมิเนียมครบชุด

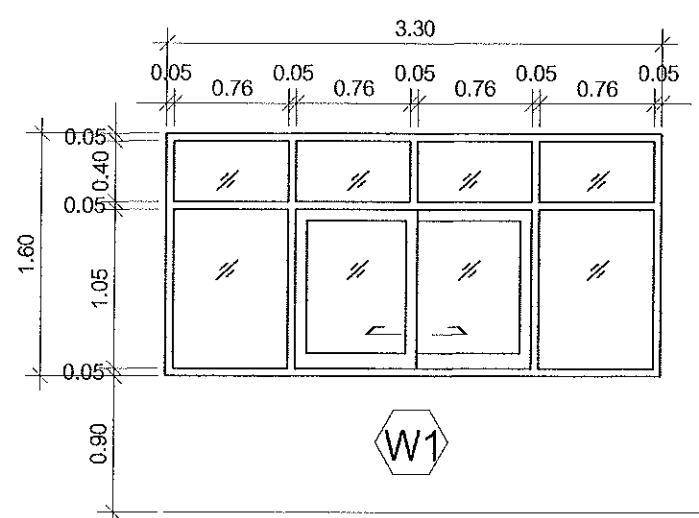

W1

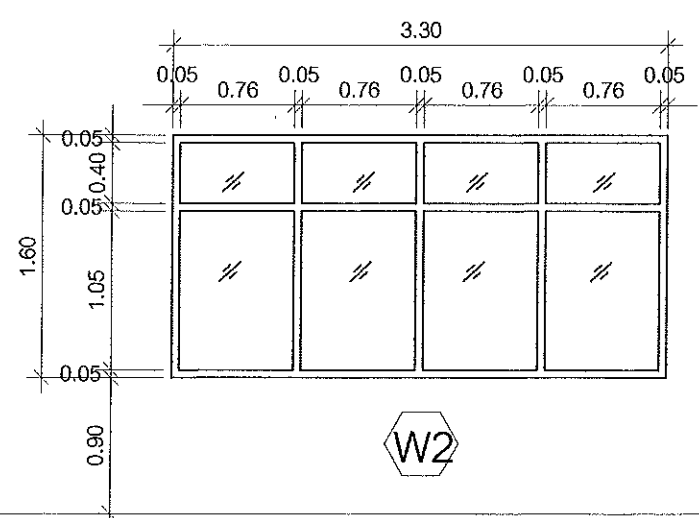

W2

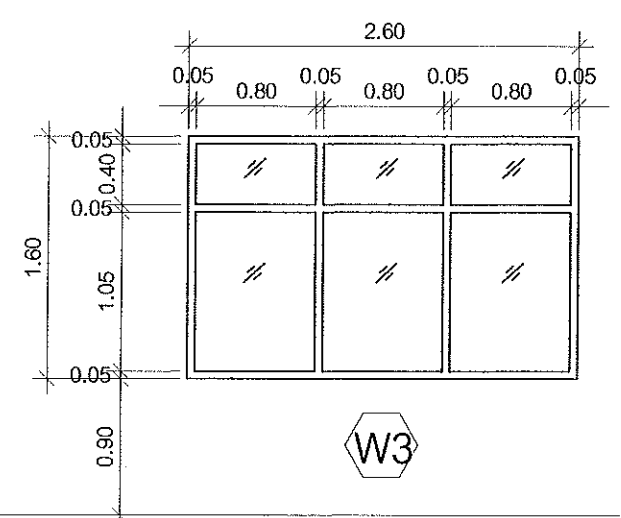

W3


ลักษณะการเปิด	บานเลื่อน	ลักษณะการเปิด	ติดตาย	ลักษณะการเปิด	ติดตาย
วงกบ	อลูมิเนียม	วงกบ	อลูมิเนียม	วงกบ	อลูมิเนียม
บาน	กระจกใส	บาน	กระจกใส	บาน	กระจกใส
กรอบบานบน-ล่าง	อลูมิเนียม	กรอบบานบน-ล่าง	อลูมิเนียม	กรอบบานบน-ล่าง	อลูมิเนียม
อุปกรณ์	อลูมิเนียมครบชุด	อุปกรณ์	อลูมิเนียมครบชุด	อุปกรณ์	อลูมิเนียมครบชุด

แบบขยายประตู-หน้าต่าง

มาตราส่วน 1:50




โครงการ	PROJECT
โครงการปรับปรุงอาคารเครื่องขึ้นน้ำนม (โรงทำจัดขยะมูลฝอย)	
สำรวจ - ออกแบบ	
นายสิทธิศักดิ์ อิงเจตสุข นายช่างโยธาชำนาญงาน	
เขียนแบบ	
นายสิทธิศักดิ์ อิงเจตสุข นายช่างโยธาชำนาญงาน	
วิศวกรโครงสร้าง	
ตรวจ	
นายธีรศักดิ์ พุดเตา นักวิชาการสิ่งแวดล้อมชำนาญการ	
ตรวจ	
นายวิสูตร แสงจันทร์ ผู้อำนวยการกองช่างสุขาภิบาล	
เห็นชอบ	
นายประเสริฐ รัตนวิชา ปลัดเทศบาล	
เห็นชอบ	
อนุมัติ	
รายละเอียด	
แบบขยายประตู-หน้าต่าง	
TOTAL DWG.	DWG. NO.
13	10

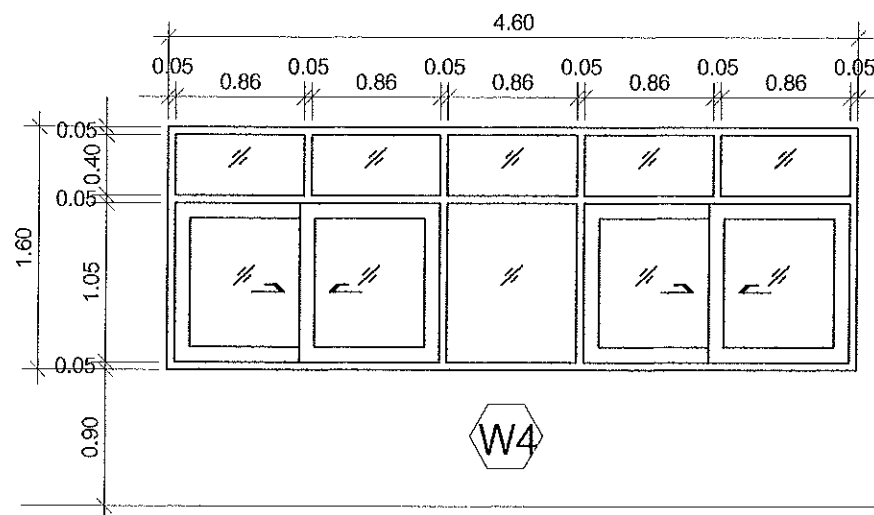


ลักษณะการเปิด
วงกบ
บาน
กรอบบานบน-ล่าง
อุปกรณ์

บานเลื่อน
อลูมิเนียม
กระจกใส
อลูมิเนียม
อลูมิเนียมครบชุด

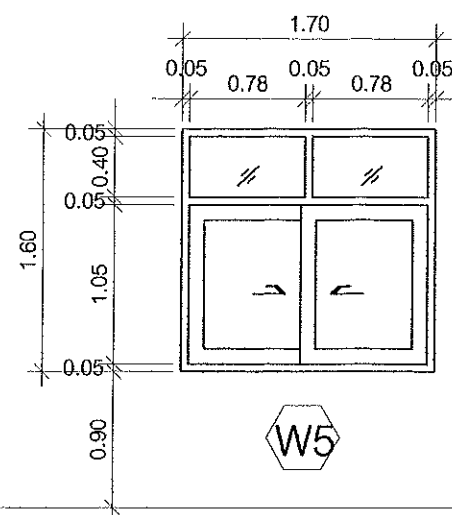


ลักษณะการเปิด
วงกบ
บาน
กรอบบานบน-ล่าง
อุปกรณ์

บานเลื่อน
อลูมิเนียม
กระจกใส
อลูมิเนียม
อลูมิเนียมครบชุด

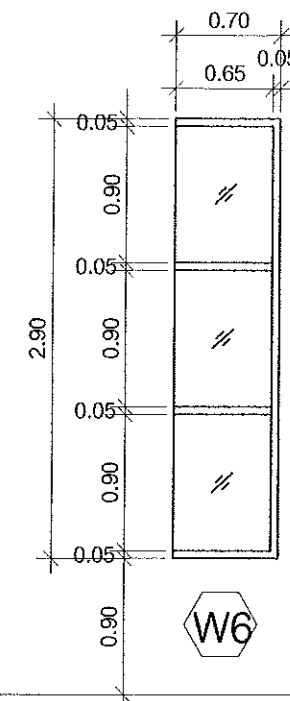


ลักษณะการเปิด
วงกบ
บาน
กรอบบานบน-ล่าง
อุปกรณ์

ติดตาย
อลูมิเนียม
กระจกใส
อลูมิเนียม
อลูมิเนียมครบชุด

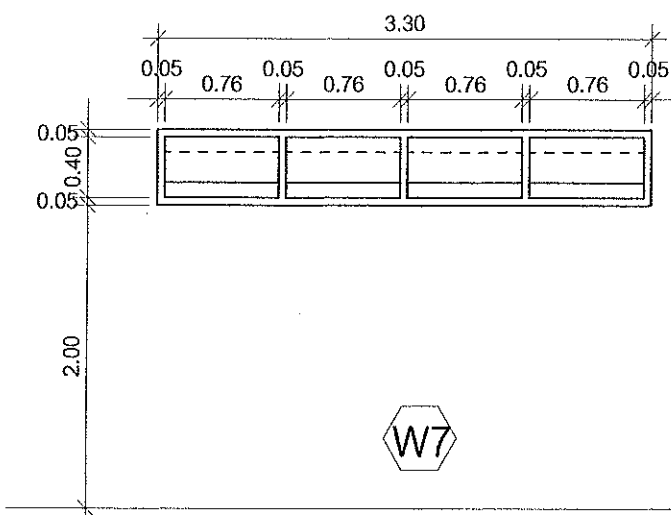

ลักษณะการเปิด
วงกบ
บาน
กรอบบานบน-ล่าง
อุปกรณ์

ติดตาย
อลูมิเนียม
กระจกฝ้า
อลูมิเนียม
อลูมิเนียมครบชุด

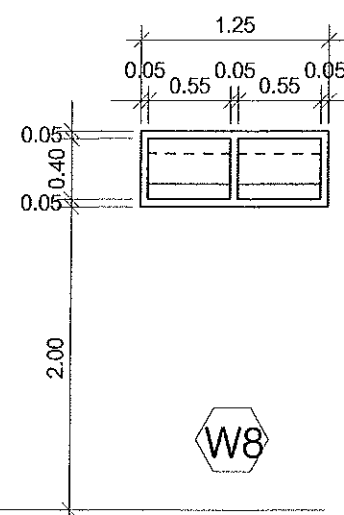

ลักษณะการเปิด
วงกบ
บาน
กรอบบานบน-ล่าง
อุปกรณ์


ติดตาย
อลูมิเนียม
กระจกฝ้า
อลูมิเนียม
อลูมิเนียมครบชุด

แบบขยายประตู-หน้าต่าง

มาตราส่วน 1:50



โครงการ	PROJECT
โครงการปรับปรุงอาคารเครื่องจักรหนัก (โรงกำจัดขยะมูลฝอย)	
สำรวจ - ออกแบบ	
นายสิทธิศักดิ์ อิงเอียด นายช่างโยธาชำนาญงาน	
เขียนแบบ	
นายสิทธิศักดิ์ อิงเอียด นายช่างโยธาชำนาญงาน	
วิศวกรโครงสร้าง	
ตรวจ	
นายสิทธิศักดิ์ พูลเข้าน นักวิชาการสิ่งแวดล้อมชำนาญการ	
ตรวจ	
นายวิฑูรย์ แสงจันทร์ ผู้อำนวยการกองช่างสุขาภิบาล	
เห็นชอบ	
นายประเสริฐ รัตนวิภา ปลัดเทศบาล	
เห็นชอบ	
อนุมัติ	
รายละเอียด	
แบบขยายประตู-หน้าต่าง	
TOTAL DWG.	DWG. NO.
13	11

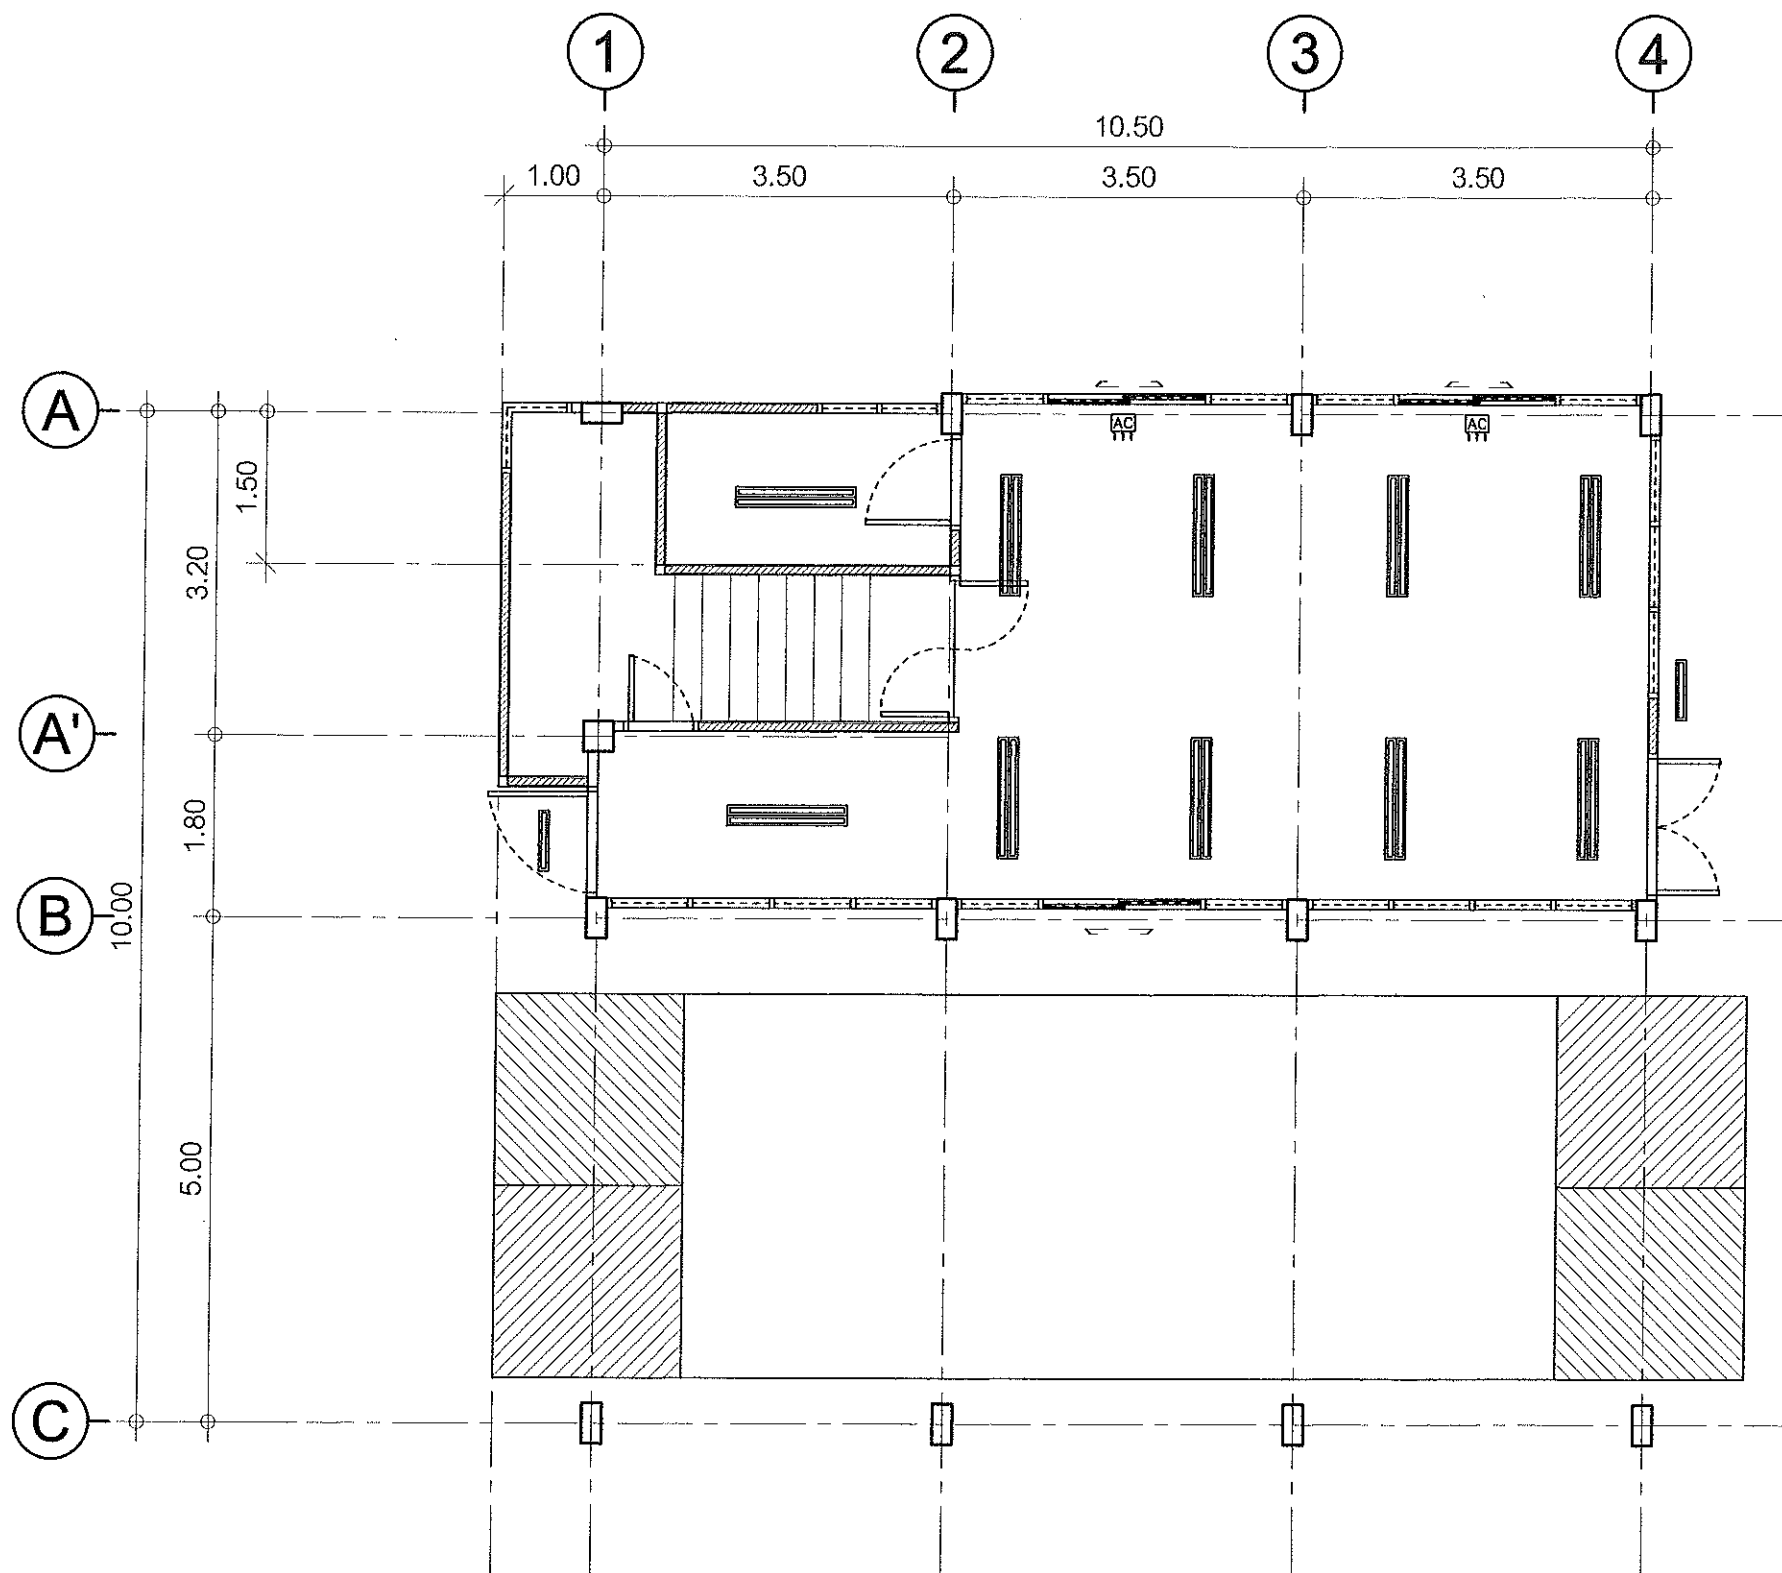


- โคมไฟเพดานหน้าตะแกรงอลูมิเนียมสะท้อนแสง ชนิดติดลอย 2x18 w. (หลอดฟลูออเรสเซนต์ T8)
 โคมไฟเพดานหน้าตะแกรงอลูมิเนียมสะท้อนแสง ชนิดติดลอย 1x18 w. (หลอดฟลูออเรสเซนต์ T8)
 สวิตช์ไฟฟ้าฝังผนัง (เดิม)
 เต้ารับฝังผนัง (เดิม)

แปลนระบบไฟฟ้าชั้นล่าง
 มาตรฐาน 1:75



โครงการ	PROJECT
สำรวจ - ออกแบบ	
นายสิทธิศักดิ์ อิงเจ็ดสุข นายช่างโยธาชำนาญงาน	
เขียนแบบ	
นายสิทธิศักดิ์ อิงเจ็ดสุข นายช่างโยธาชำนาญงาน	
วิศวกรโครงสร้าง	
ตรวจ	
นายธีรศักดิ์ พูลเขาส้าน นักวิชาการสิ่งแวดล้อมชำนาญการ	
ตรวจ	
นายวิสูตร แสงจันทร์ ผู้อำนวยการกองช่างสุขาภิบาล	
เห็นชอบ	
นายประเสริฐ รัตวิภา ปลัดเทศบาล	
เห็นชอบ	
อนุมัติ	
นายสุธรรม สว่างทอง รองนายกเทศมนตรี ปฏิบัติราชการแทน นายกเทศมนตรี เทศบาลตำบล	
รายละเอียด	
แปลนระบบไฟฟ้าชั้นล่าง	
TOTAL DWG.	DWG. NO.
13	E-01

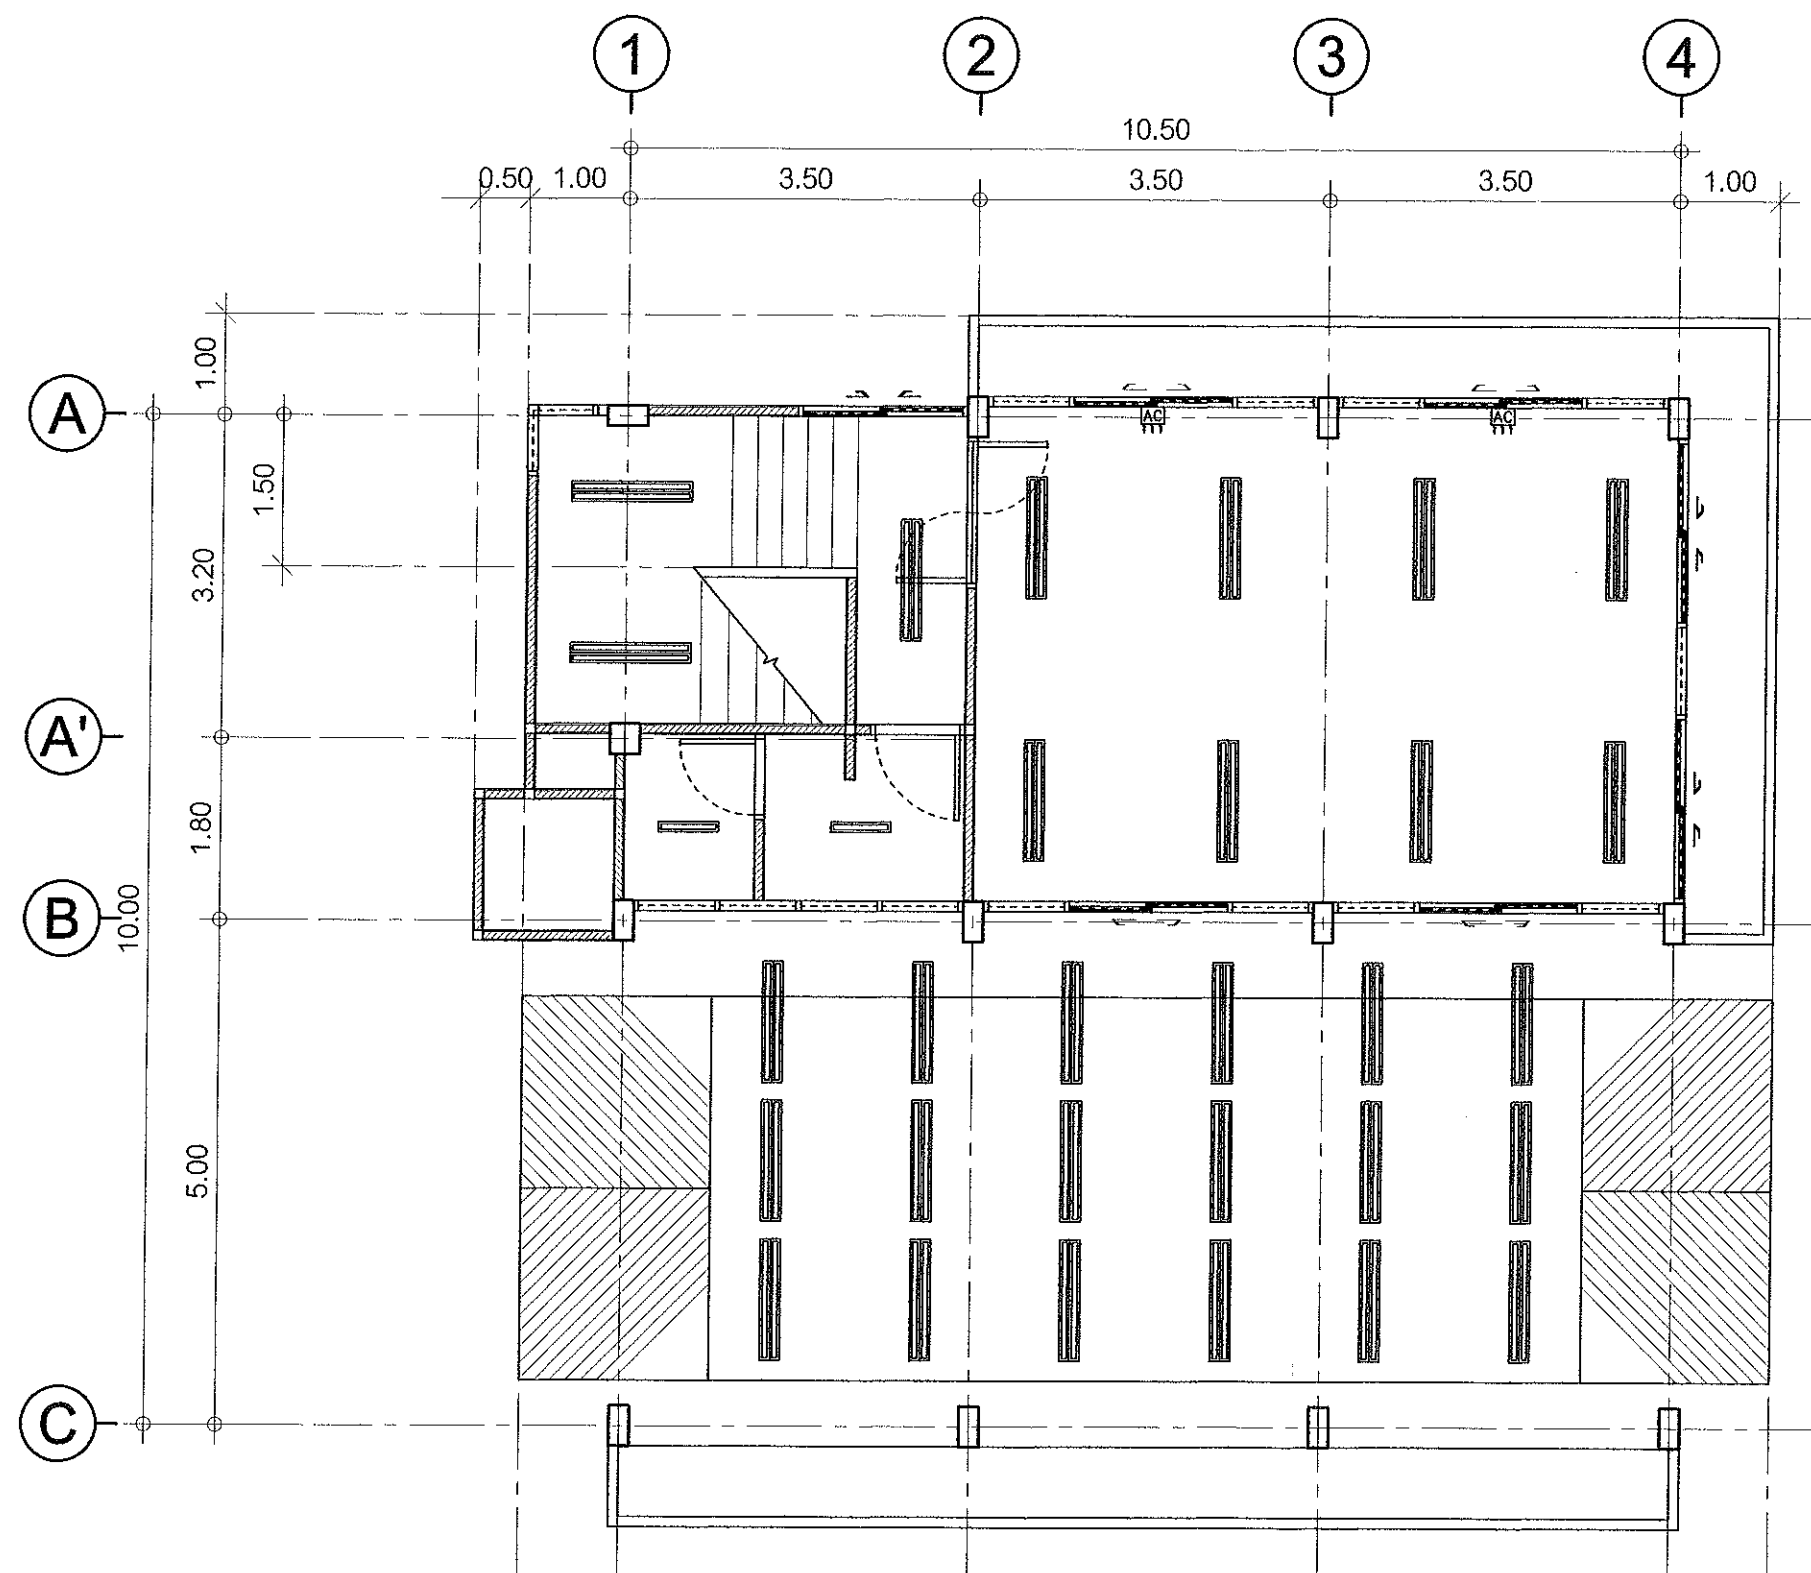

- โคมไฟเตทานหน้าตะแกรงอลูมิเนียมสะท้อนแสง ชนิดติดลอย 2x18 w. (หลอดฟลูออเรสเซนต์ T8)
- โคมไฟเตทานหน้าตะแกรงอลูมิเนียมสะท้อนแสง ชนิดติดลอย 1x18 w. (หลอดฟลูออเรสเซนต์ T8)
- สวิตช์ไฟฟ้าฝังผนัง (เดิม)
- เตารับฝังผนัง (เดิม)

แปลนระบบไฟฟ้าชั้น 2
มาตราส่วน 1:75



โครงการ	PROJECT
สำรวจ - ออกแบบ	
นายสิทธิศักดิ์ อึ้งเชิดสุข นายช่างโยธาชำนาญงาน	
เขียนแบบ	
นายสิทธิศักดิ์ อึ้งเชิดสุข นายช่างโยธาชำนาญงาน	
วิศวกรโครงสร้าง	
ตรวจ	
นายธีรศักดิ์ เบลูเขาล้าน นักวิชาการสิ่งแวดล้อมชำนาญการ	
ตรวจ	
นายวิศุทธิ์ แสงจันทร์ ผู้อำนวยการกองช่างสุขาภิบาล	
เห็นชอบ	
นายประเสริฐ รัตนวิชา ปลัดเทศบาล	
เห็นชอบ	
อนุมัติ	
รายละเอียด	
แปลนระบบไฟฟ้าชั้น 2	
TOTAL DWG.	DWG. NO.
13	E-02